


尾張都市計画道路の変更（市決定）
3・5・459奥田線
縮尺 S=1/500（A3）
（参考図）平面図

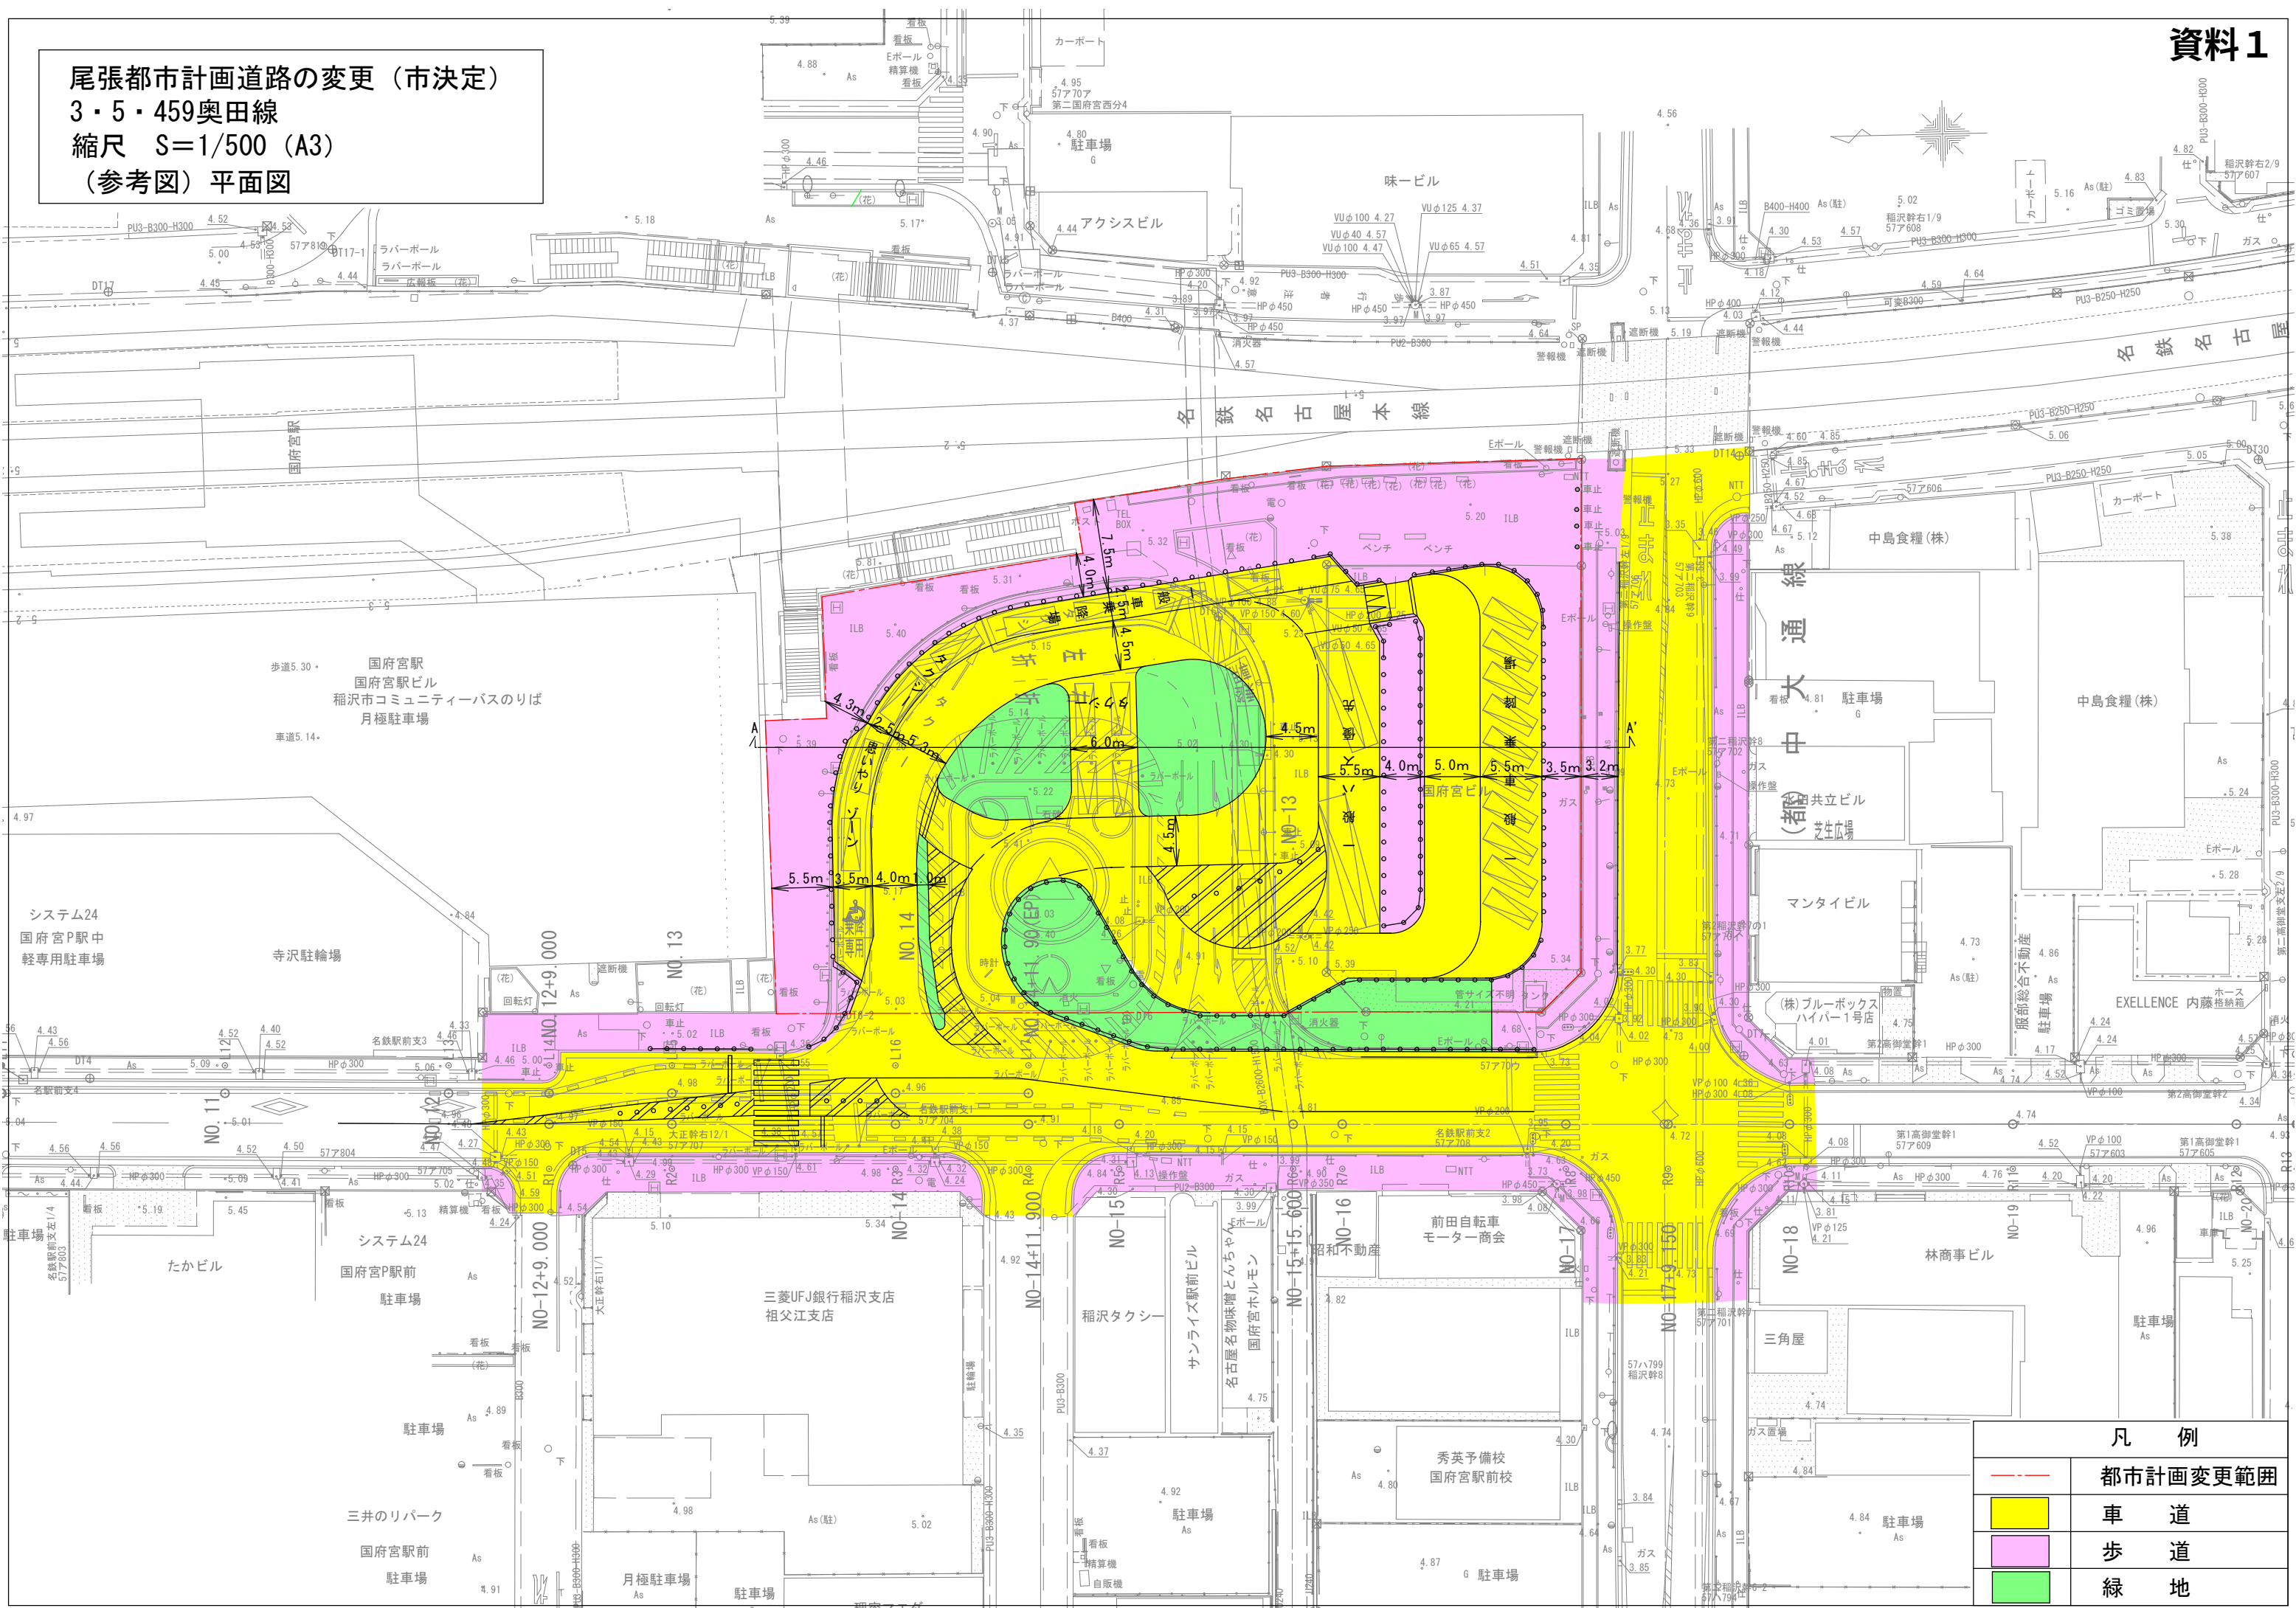

凡 例	
	都市計画変更範囲
	車 道
	歩 道
	緑 地