




工事名称		児童発達支援センター整備工事	
図面名	改修後 1階平面図	縮尺	A2 S=1/150
設計		令和 6年 2月	
No. A-014			

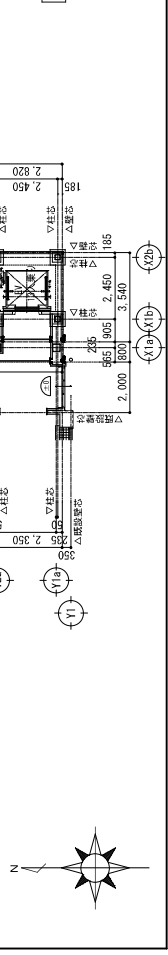

改修後 1階平面図 (増築部) S=1/150	
-------------------------	--

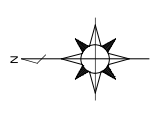

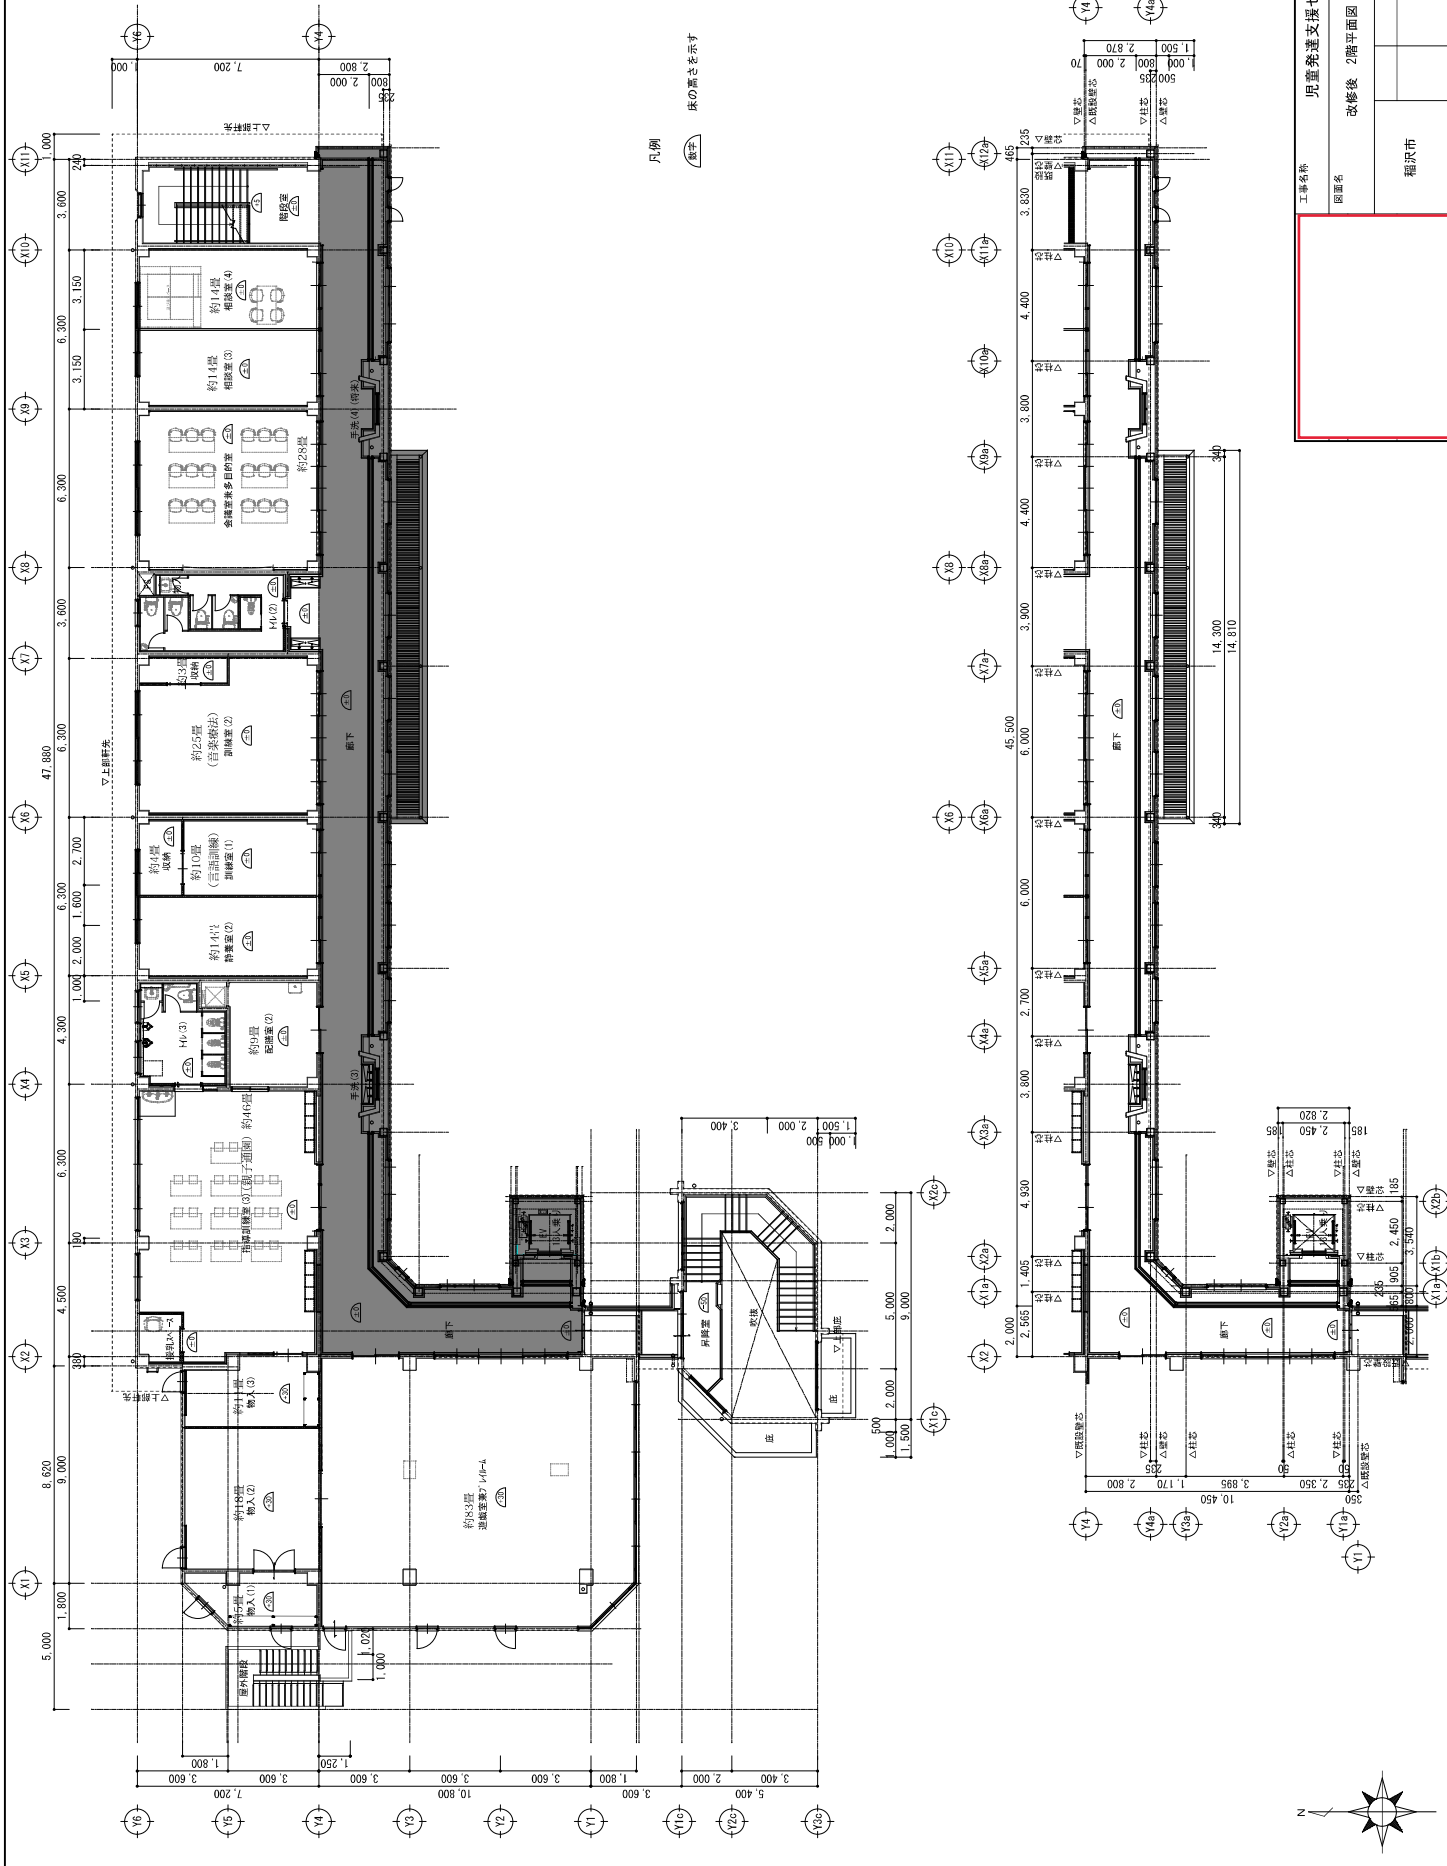

工事名称 児童発達支援センター整備工事 図面名 改修後 2階平面図 縮尺 A2 S=1/150 設計 令和 6年 2月 No. A-015	
工事名称 図面名 縮尺 設計	児童発達支援センター整備工事 改修後 2階平面図 A2 S=1/150 令和 6年 2月
設計 No.	令和 6年 2月 A-015