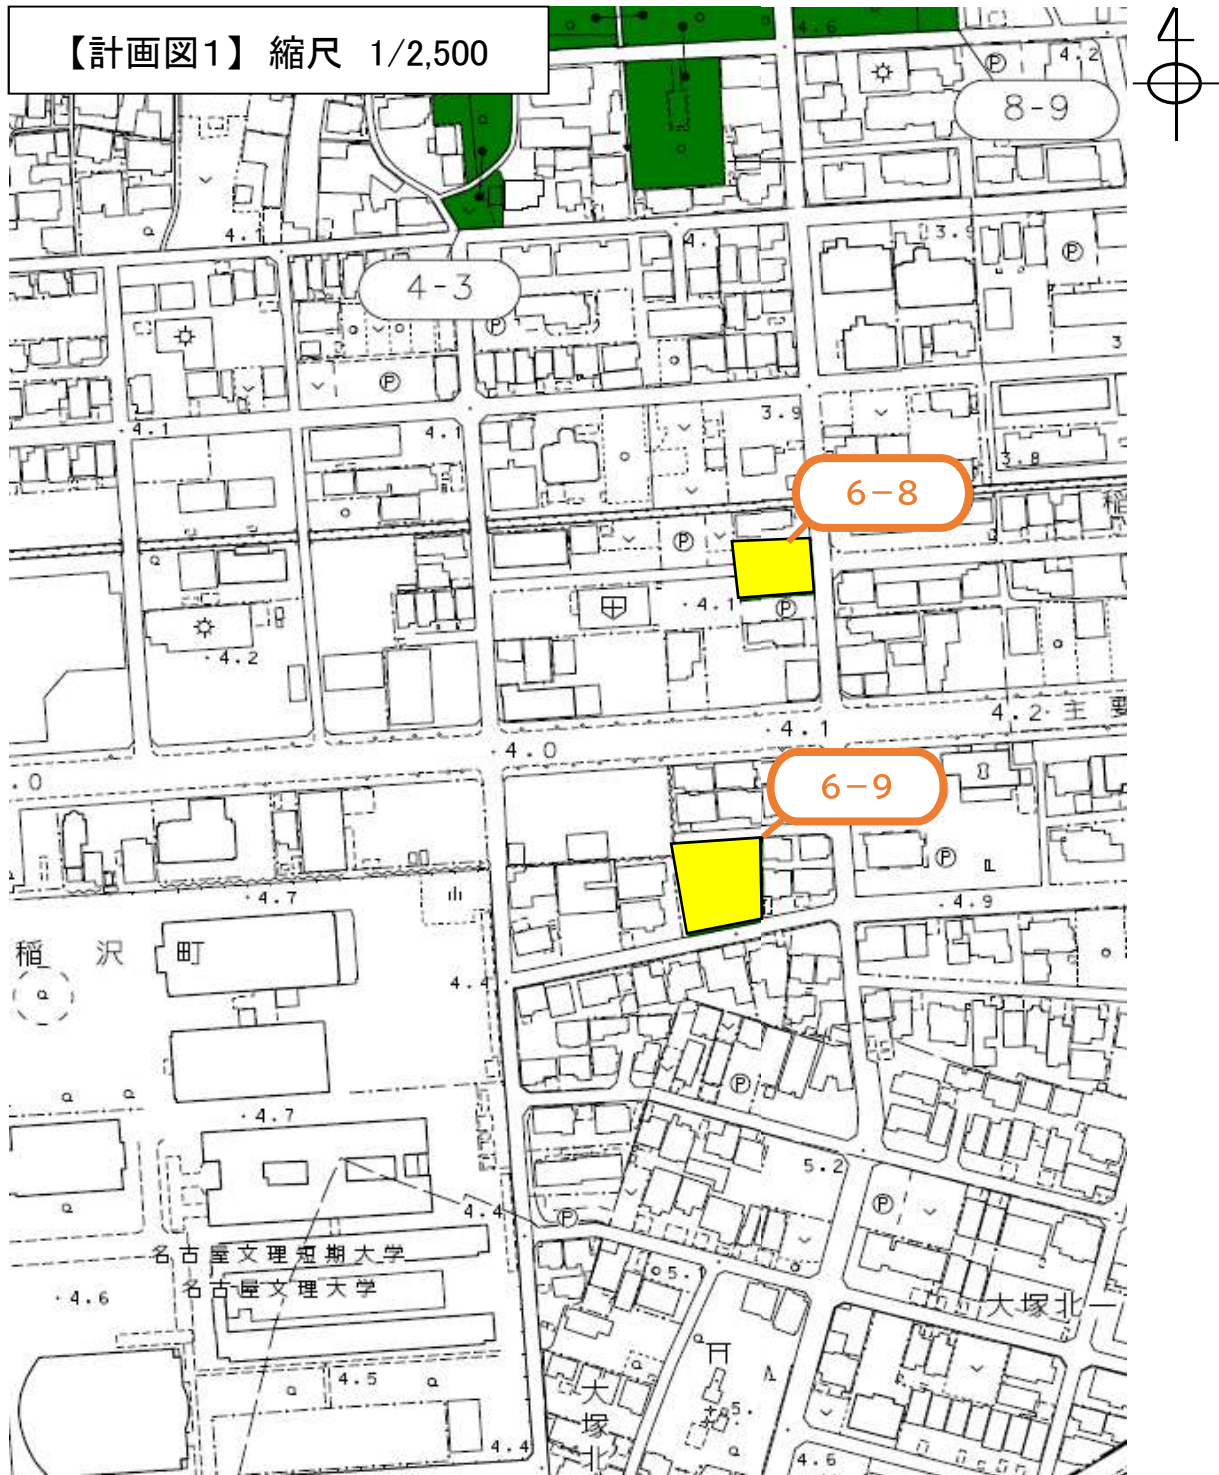


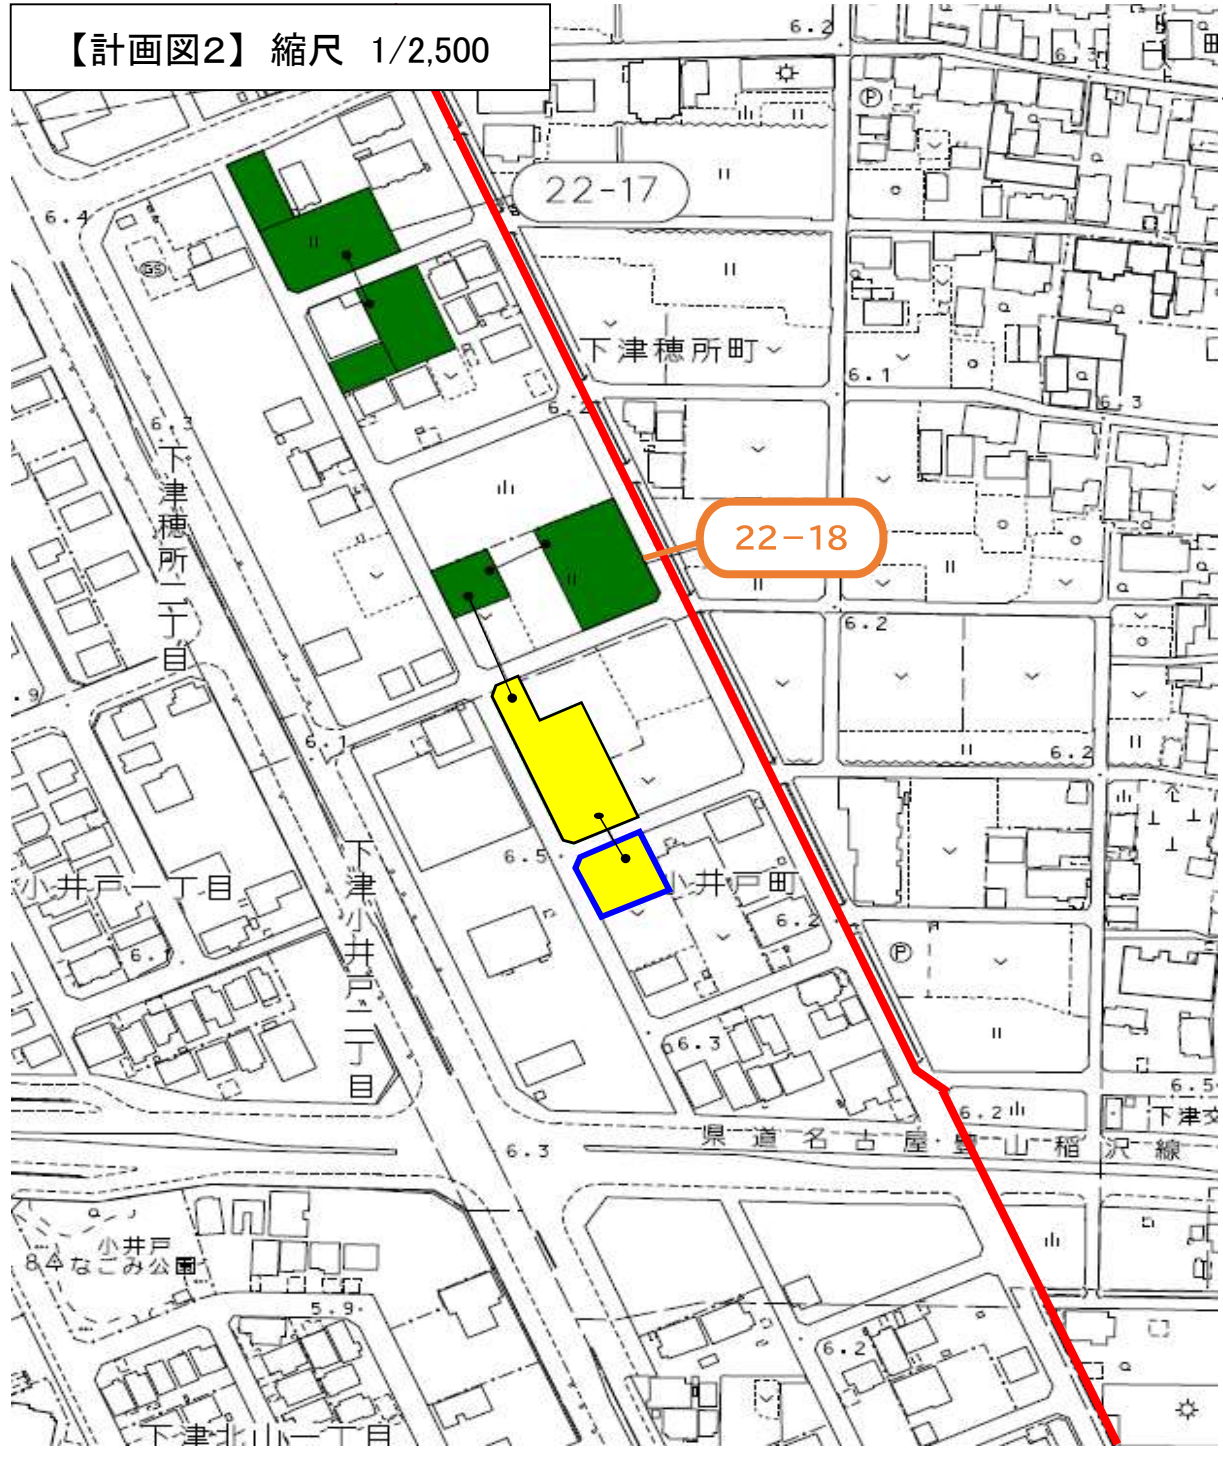
【計画図1】 縮尺 1/2,500







凡 例	
	既存の生産緑地地区
	除外する生産緑地地区

6-8	増減	理由
一団数	-1 団地	主たる従事者故障による制限解除
面積	-523.96㎡	
6-9	増減	理由
一団数	-1 団地	主たる従事者故障による制限解除
面積	-905.86㎡	

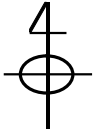
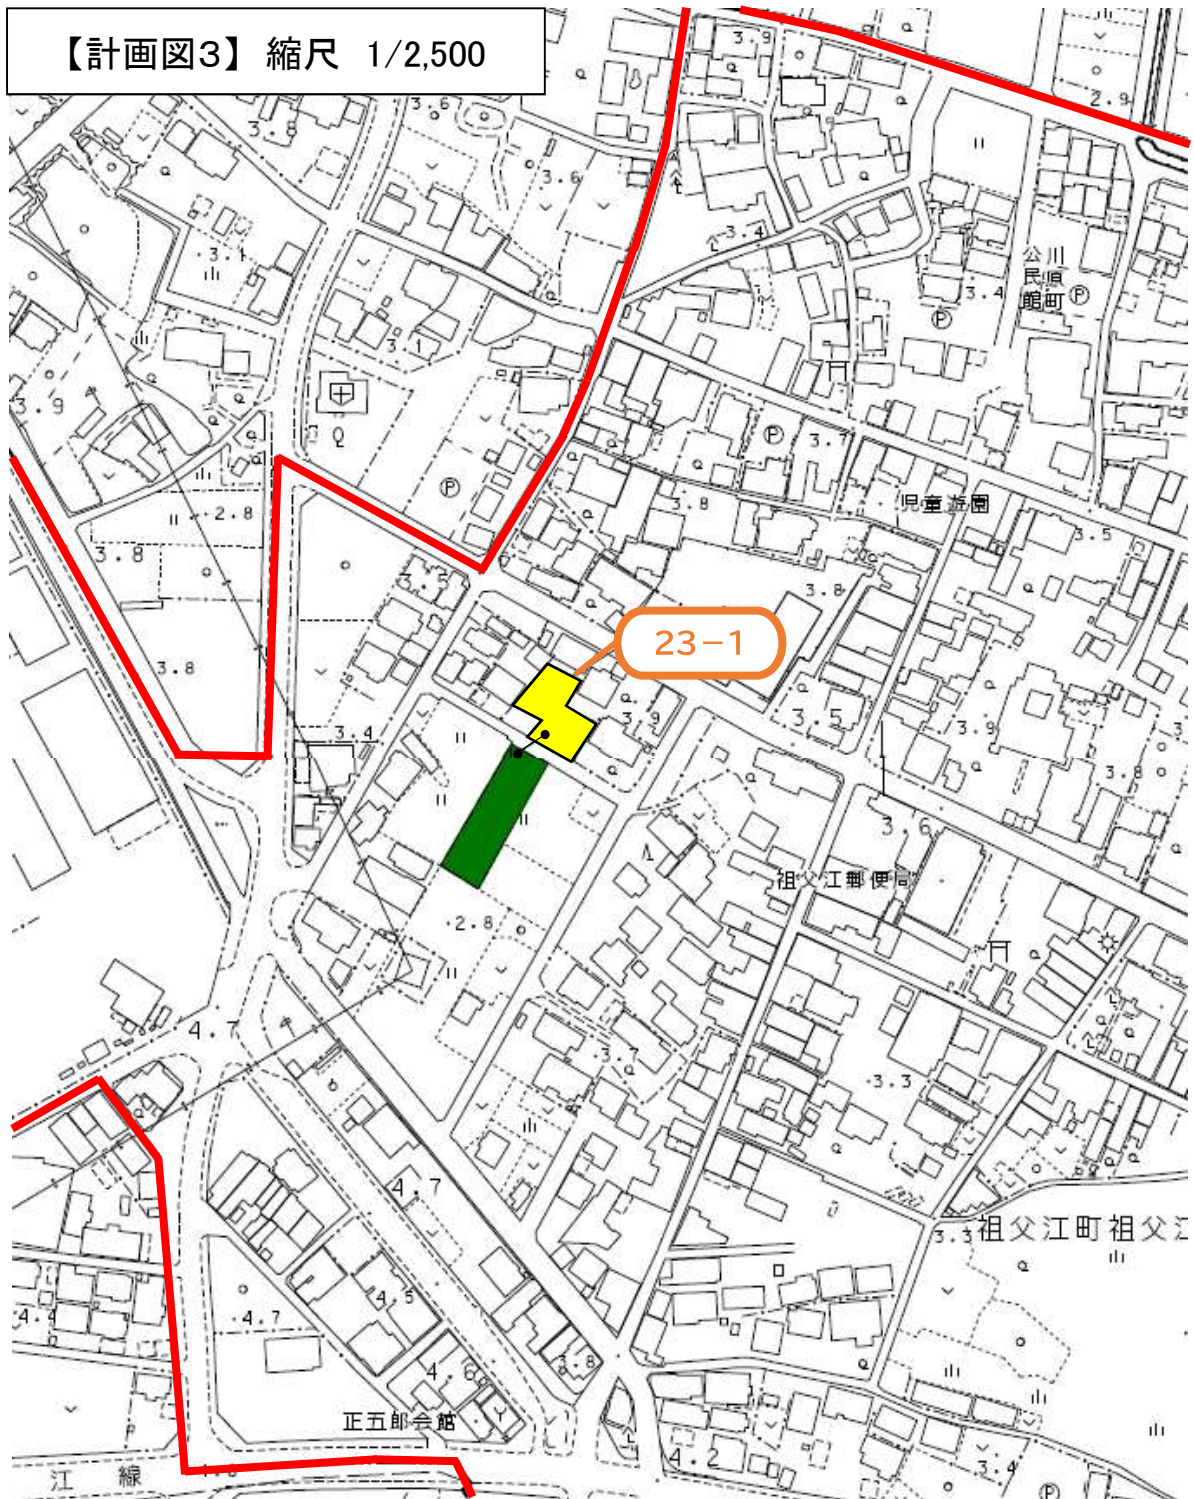
【計画図2】 縮尺 1/2,500






凡 例	
	市街化区域境界線
	既存の生産緑地地区
	除外する生産緑地地区 (面積要件不足による減少)
	除外する生産緑地地区

22-18	増減	理由
一団数	なし	主たる従事者故障による制限解除
面積	-1,083㎡	
22-18	増減	理由
一団数	なし	面積要件を欠くことによる制限解除
面積	-440㎡	

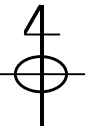
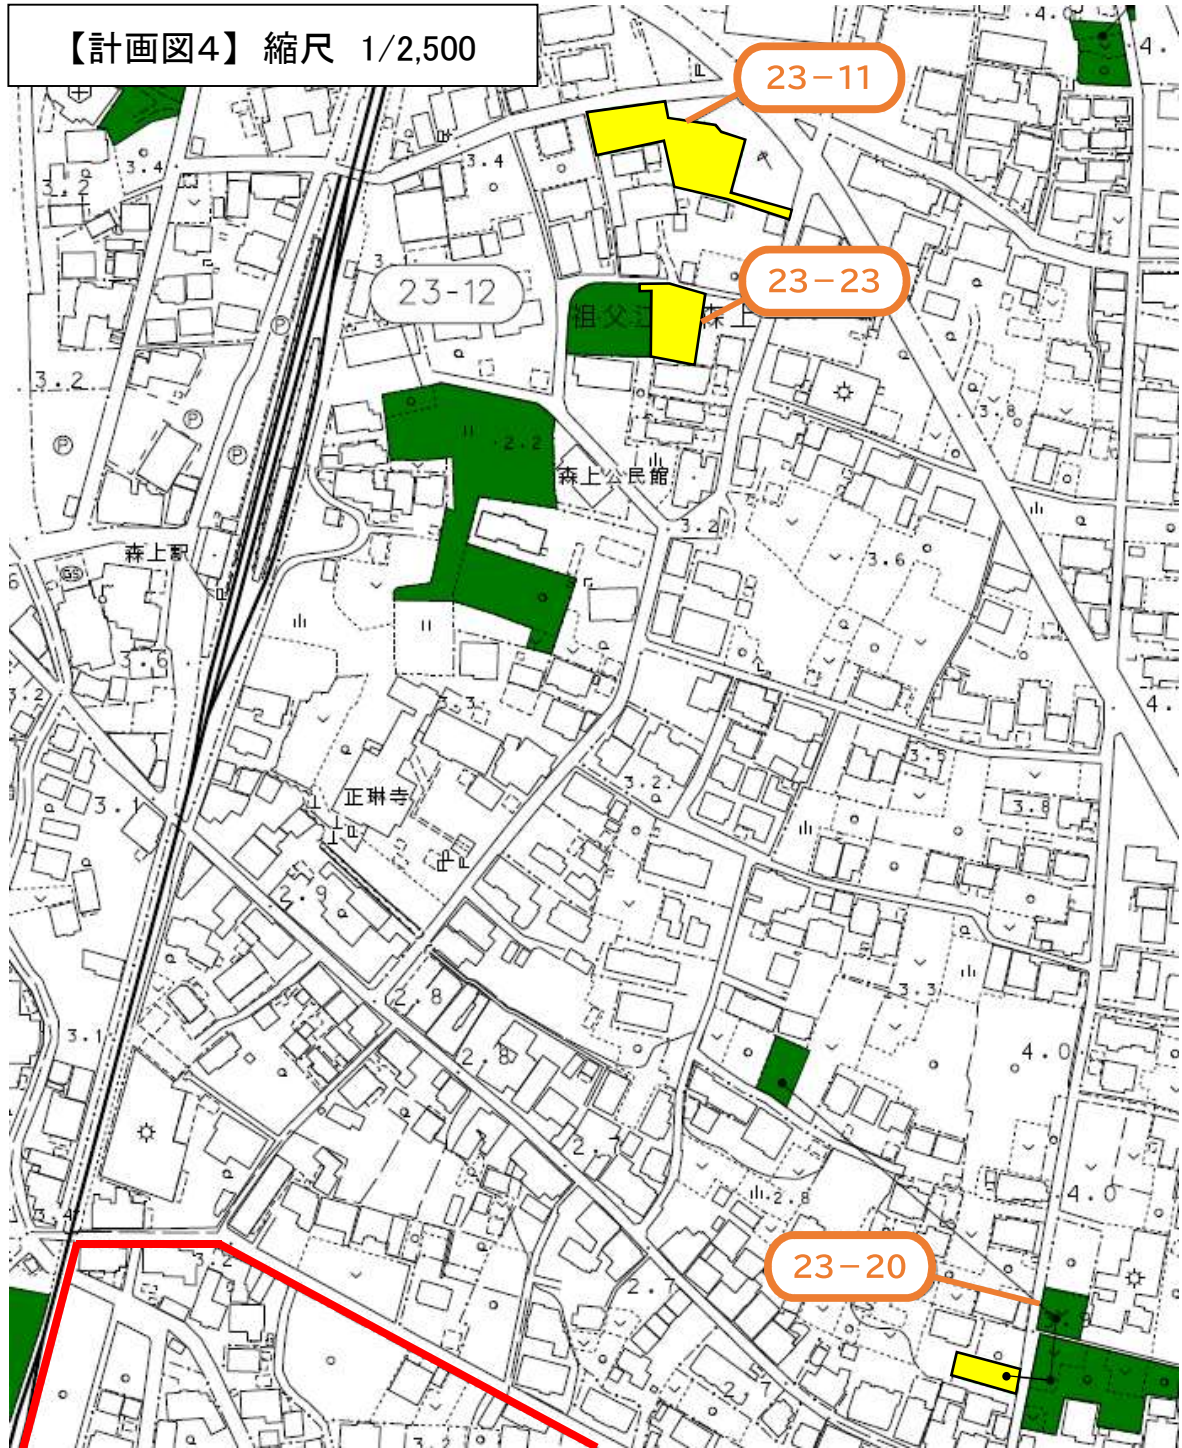
【計画図3】 縮尺 1/2,500






凡 例	
	市街化区域境界線
	既存の生産緑地地区
	除外する生産緑地地区

23-1	増減	理由
一団数	なし	主たる従事者故障による制限解除
面積	-499㎡	

【計画図4】 縮尺 1/2,500



凡 例	
	市街化区域境界線
	既存の生産緑地地区
	除外する生産緑地地区

23-11	増減	理由
一団数	-1団地	主たる従事者故障による制限解除
面積	-921㎡	
23-20	増減	理由
一団数	なし	主たる従事者故障による制限解除
面積	-294㎡	
23-23	増減	理由
一団数	なし	主たる従事者故障による制限解除
面積	415.91㎡	

稲沢市全域				
	変更前	変更後	増減	理由
一団数	85団地	82団地	-3団地	主たる従事者故障による制限解除 面積要件を欠くことによる制限解除
面積	10.8ha (108,433.71㎡)	10.3ha (103,350.98㎡)	-0.50ha (-5082.73㎡)	