
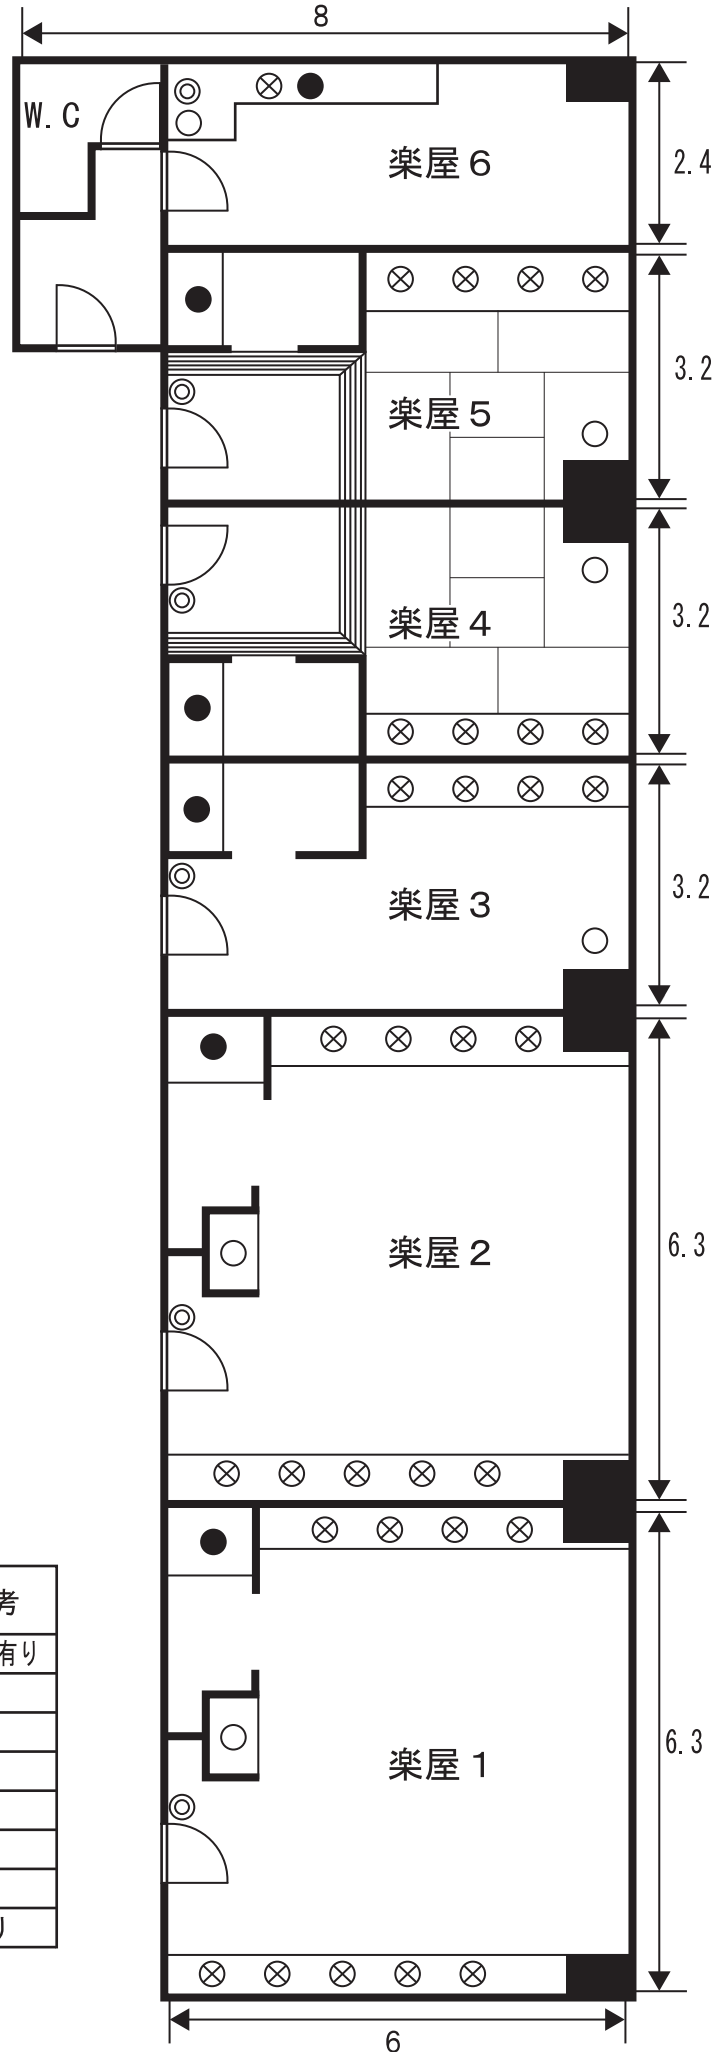
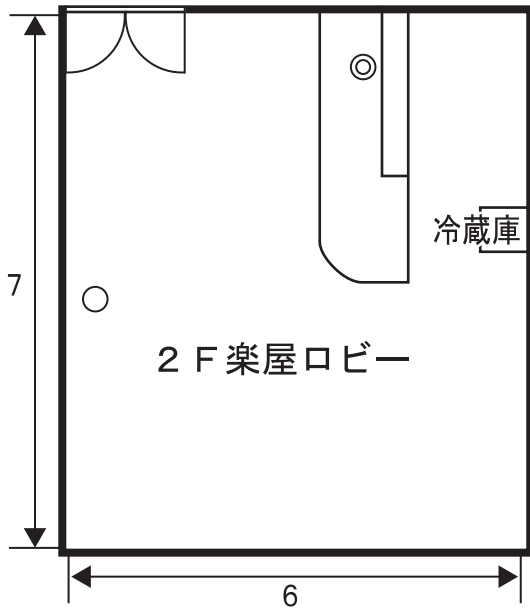


大ホール楽屋概要 (単位m) ※定員はおおよその数です。

- テレビモニター
- 洗面台
- ◎ 内線電話
- ⊗ 化粧前鏡

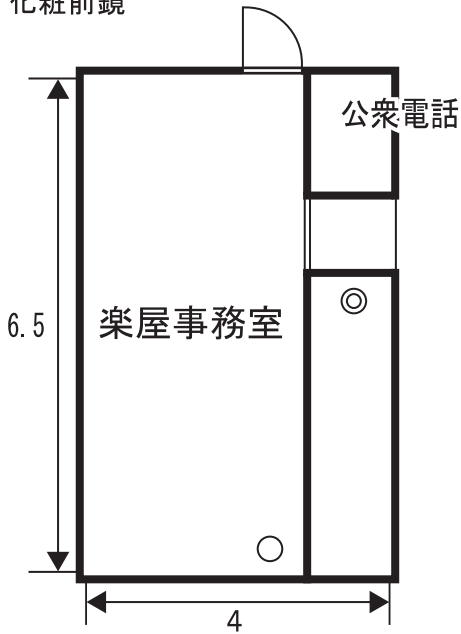

施設名	面積 (m ²)	面積 (坪)	定員 (人)	備考
楽屋ロビー	42	12.7		給湯設備、冷蔵庫有り
楽屋事務室	26	7.8		
楽屋1	38	11.5	12	洋室
楽屋2	38	11.5	12	洋室
楽屋3	19	5.7	6	洋室
楽屋4	19	5.7	6	和室6畳
楽屋5	19	5.7	6	和室6畳
楽屋6	28	8.4	4	洋室・トイレ有り