


名古屋文理大学文化フォーラム(稲沢市民会館)中ホール平面図(S=1/100)

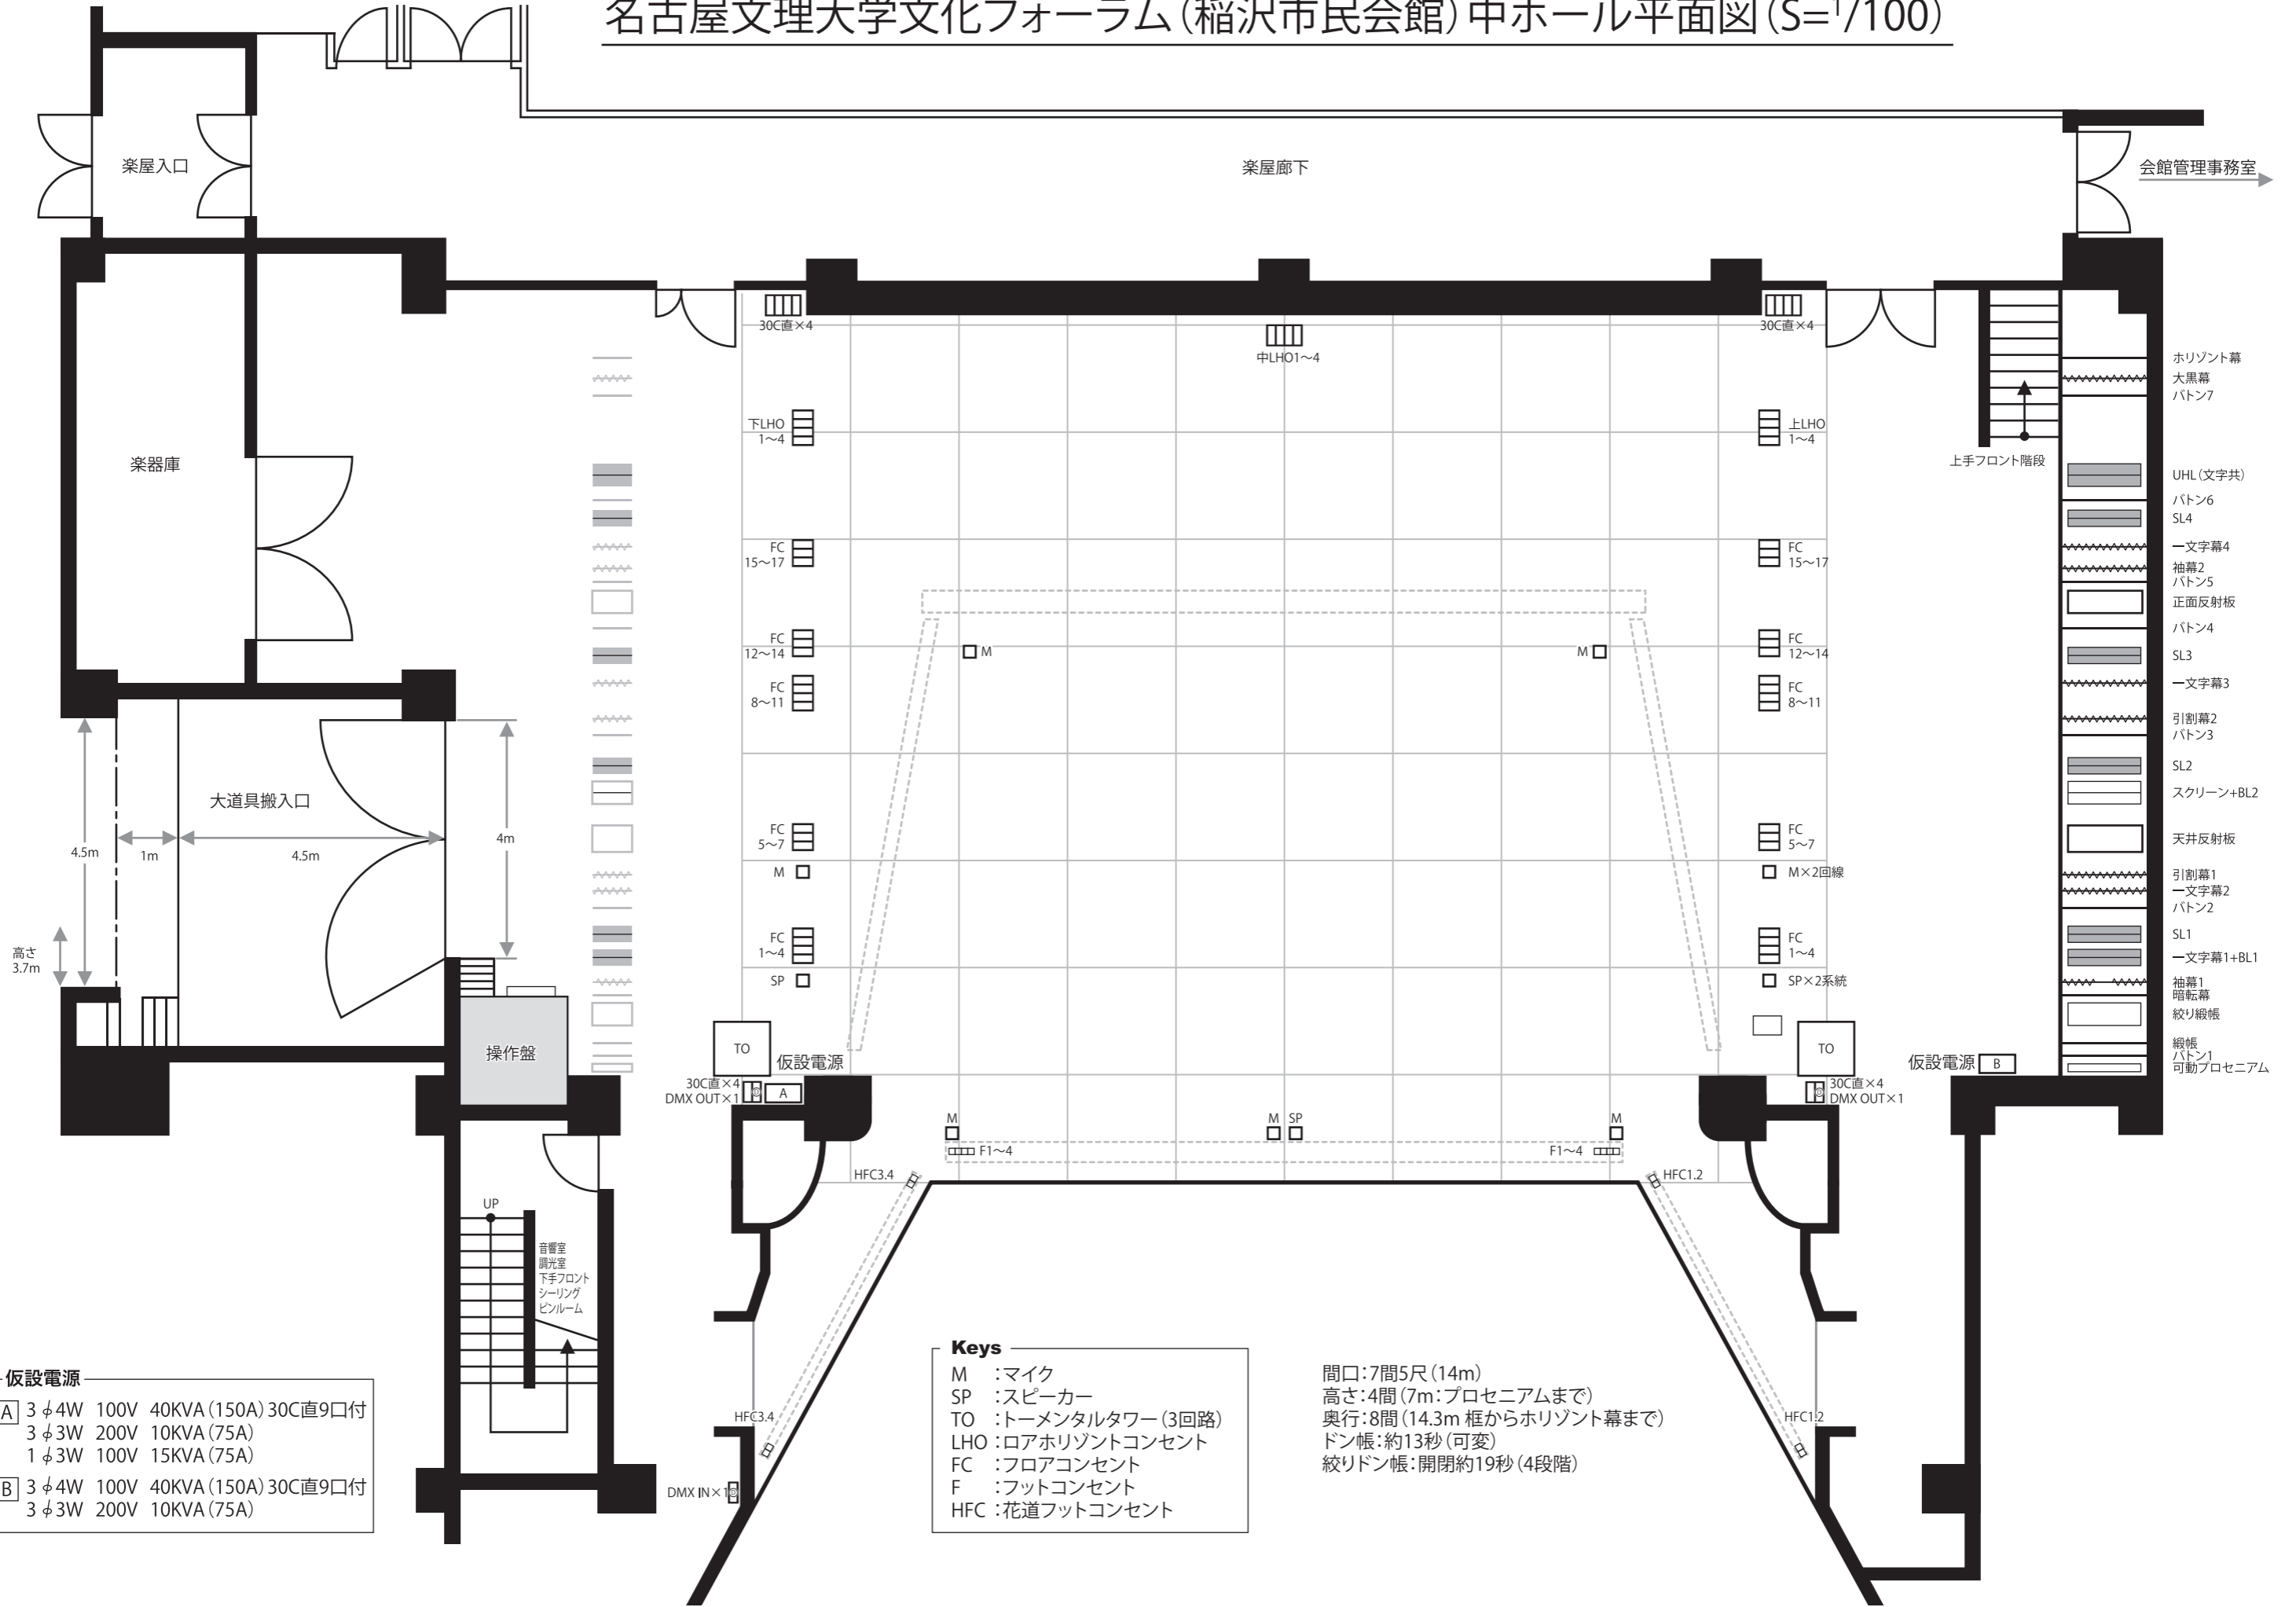

楽屋入口

楽屋廊下

会館管理事務室

楽器庫

上手フロント階段

大道具搬入口

操作盤

仮設電源 B

高さ
3.7m

4.5m

1m

4.5m

4m

仮設電源 A

TO

30C直×4
DMX OUT×1

30C直×4
DMX OUT×1

UP

音響室

調光室

下手フロント

シーリング

ピンルーム

HFC3.4

HFC1.2

HFC3.4

HFC1.2

DMX IN×1

- Keys**
- M : マイク
 - SP : スピーカー
 - TO : トーメンタルタワー (3回路)
 - LHO : ロア水平コンセント
 - FC : フロアコンセント
 - F : フットコンセント
 - HFC : 花道フットコンセント

間口: 7間5尺 (14m)
 高さ: 4間 (7m: プロセニウムまで)
 奥行: 8間 (14.3m 框から水平幕まで)
 ドン帳: 約13秒 (可変)
 絞りドン帳: 開閉約19秒 (4段階)

- 仮設電源**
- A** 3 φ 4W 100V 40KVA (150A) 30C直9口付
 3 φ 3W 200V 10KVA (75A)
 1 φ 3W 100V 15KVA (75A)
 - B** 3 φ 4W 100V 40KVA (150A) 30C直9口付
 3 φ 3W 200V 10KVA (75A)

- 水平幕
- 大黒幕
- ボタン7
- UHL (文字共)
- ボタン6
- SL4
- 一文字幕4
- 袖幕2
- ボタン5
- 正面反射板
- ボタン4
- SL3
- 一文字幕3
- 引割幕2
- ボタン3
- SL2
- スクリーン+BL2
- 天井反射板
- 引割幕1
- 一文字幕2
- ボタン2
- SL1
- 一文字幕1+BL1
- 袖幕1
- 暗転幕
- 絞り織帳
- 網帳
- ボタン1
- 可動プロセニウム