


設計	稲沢市建設部建築課		工事名	奥田保育園改修工事(外壁外)	NO	3/27
	製図	DATE	図名	一階平面図 二階平面図	SCALE	1/200
	吉田	H18.10				

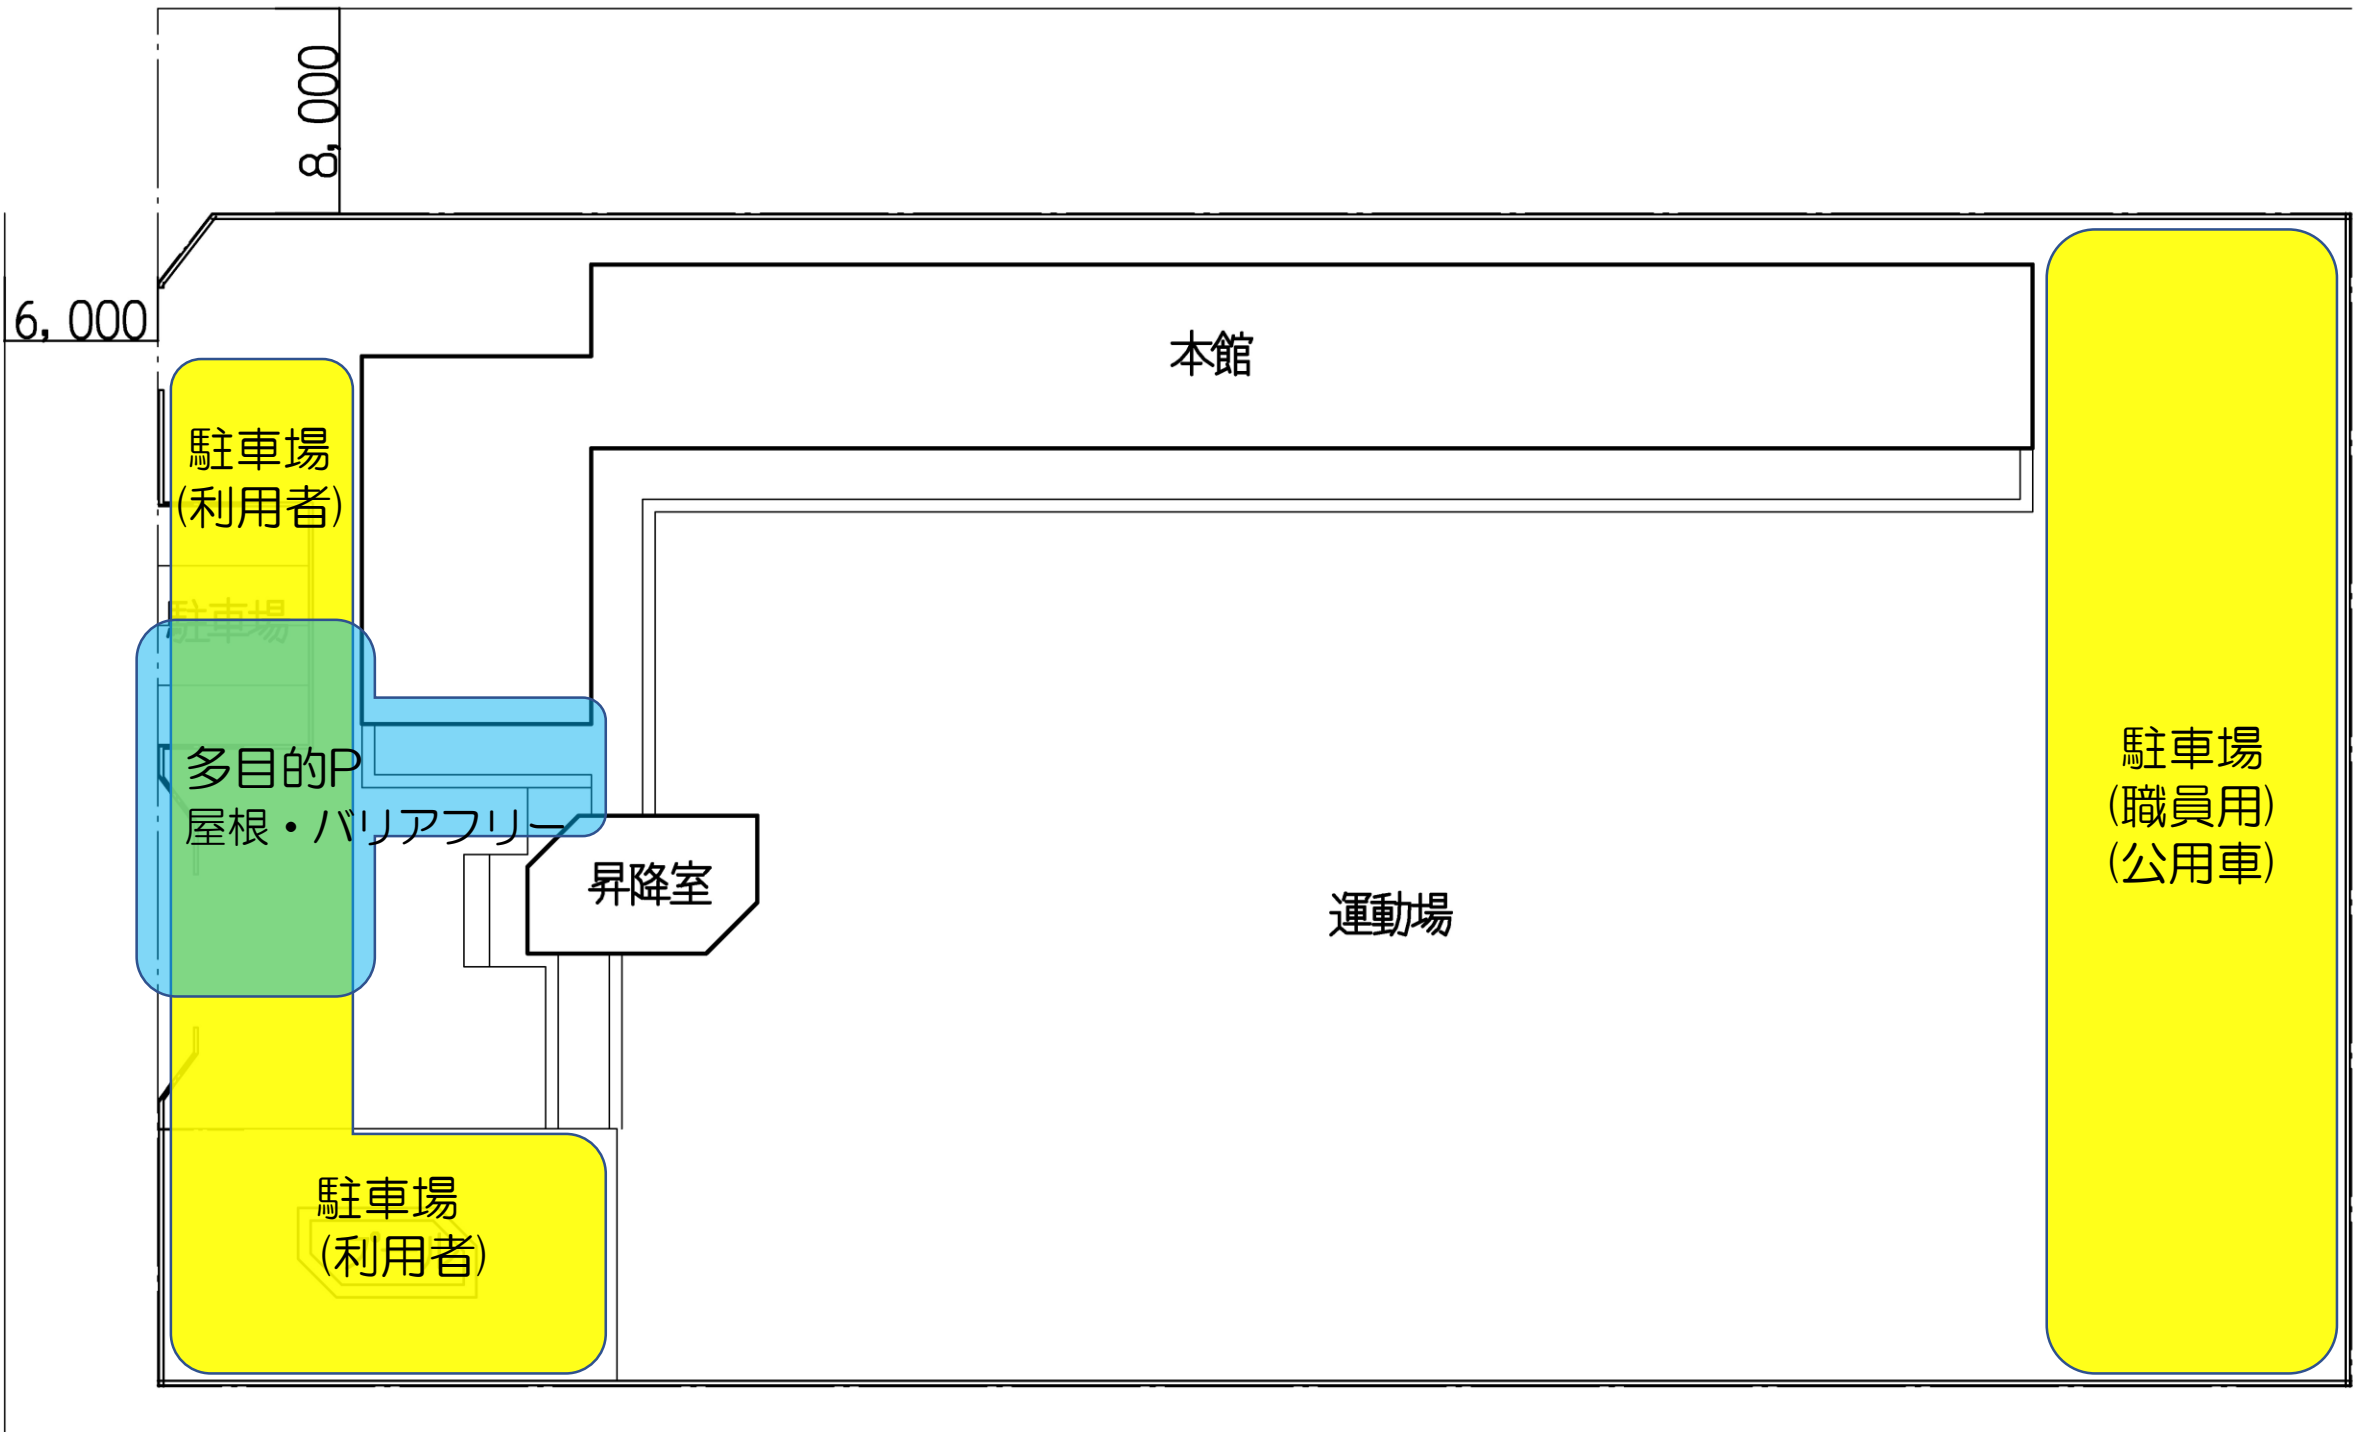

8,000

6,000

駐車場  
(利用者)

駐車場

多目的P  
屋根・バリアフリー

昇降室

本館

運動場

駐車場  
(利用者)

駐車場  
(職員用)  
(公用車)