


稲沢市污水適正処理構想図 変更概要図

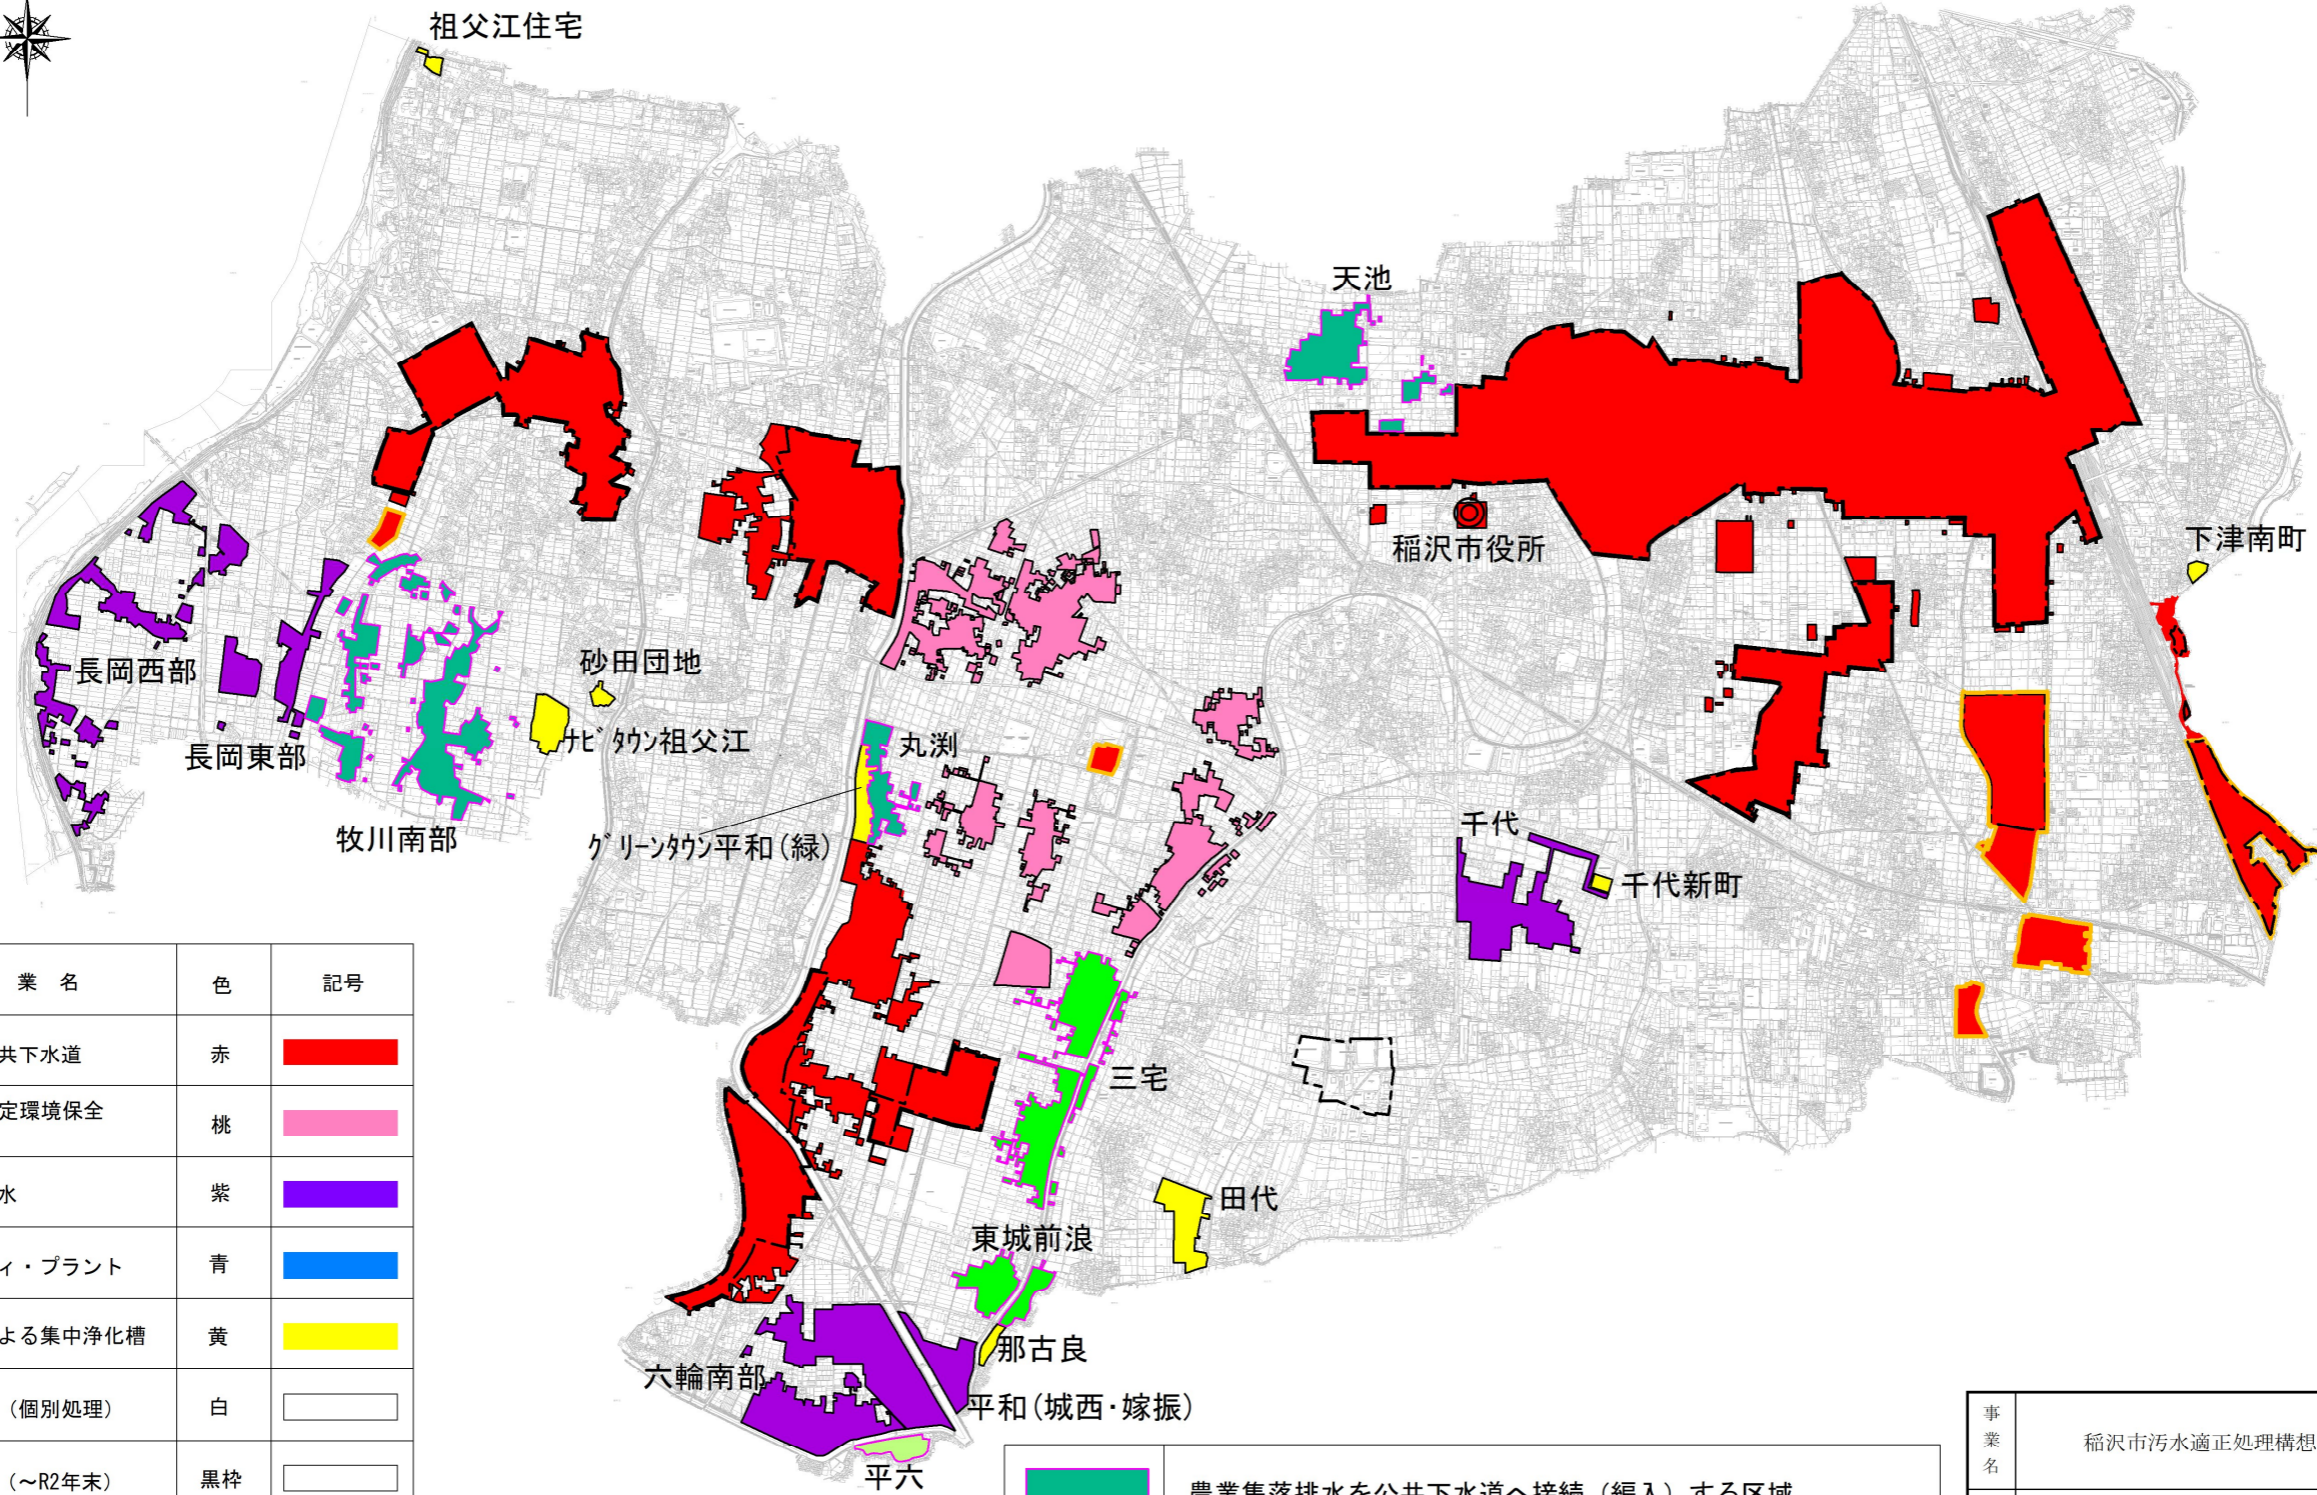

事業名	色	記号
流域関連公共下水道	赤	
流域関連特定環境保全公共下水道	桃	
農業集落排水	紫	
コミュニティ・プラント	青	
民間施設による集中浄化槽	黄	
合併浄化槽（個別処理）	白	
既整備区域（～R2年末）	黒枠	
整備予定区域（R3～R8年末）	橙枠	
整備予定区域（R9～R12年末）	桃枠	
市街化区域	黒太破線	

	農業集落排水を公共下水道へ接続（編入）する区域
	農業集落排水を公共下水道（特環）へ接続（編入）する区域
	コミュニティ・プラントを公共下水道へ接続（編入）する区域

事業名	稲沢市污水適正処理構想	図面番号
図面名	稲沢市污水適正処理構想図 変更概要図	縮尺 S=1/15,000
事業主	稲沢市	単位 m 令和4年 設計