


標準掘削断面図 S=Free

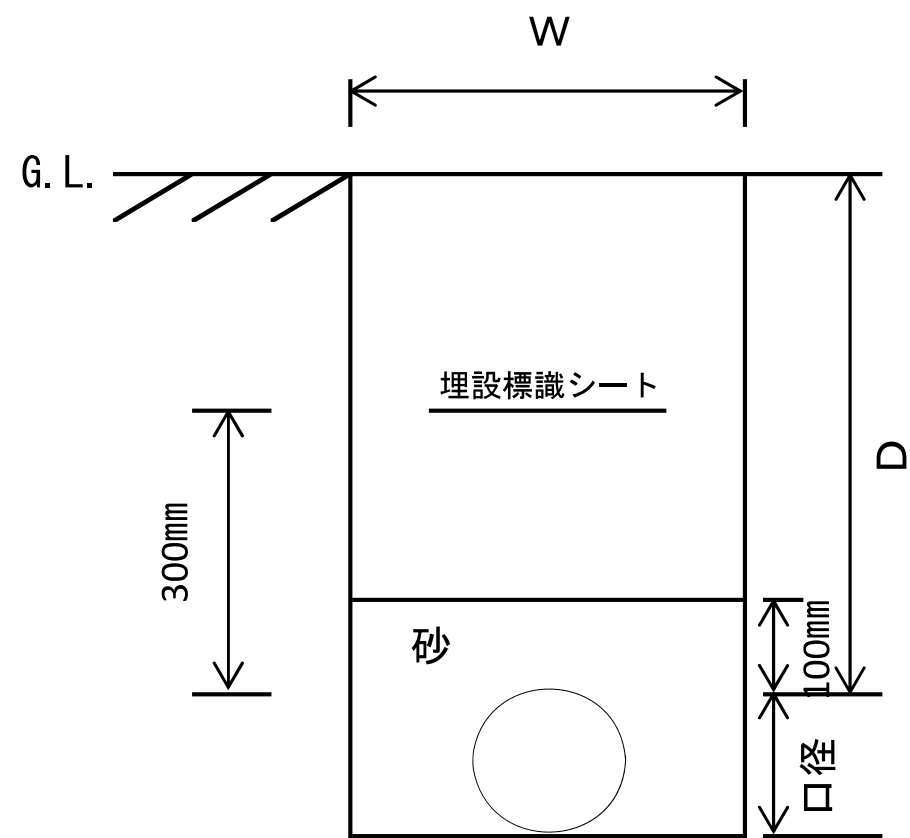


口径 (mm)	管種	掘削幅 W (mm)	土被り D (mm)	備考
φ 50	HPPE	600	600	給水はこれに準ずる
φ 75	HPPE・DIP	600	800	HPPE 表示テープが必要
φ 100	HPPE・DIP	600	800	DIP ホリエチレンスリーブが必要
φ 150	DIP	600	800	ホリエチレンスリーブが必要
φ 200	DIP	600	800	
φ 250	DIP	650	800	
φ 300	DIP	700	1000	

仮配管


φ 50以下	PE	500	300	砂なし
φ 75以上	リース管	500	300	

仕切弁室設置標準図（1/2） S=Free

【φ50～φ75】

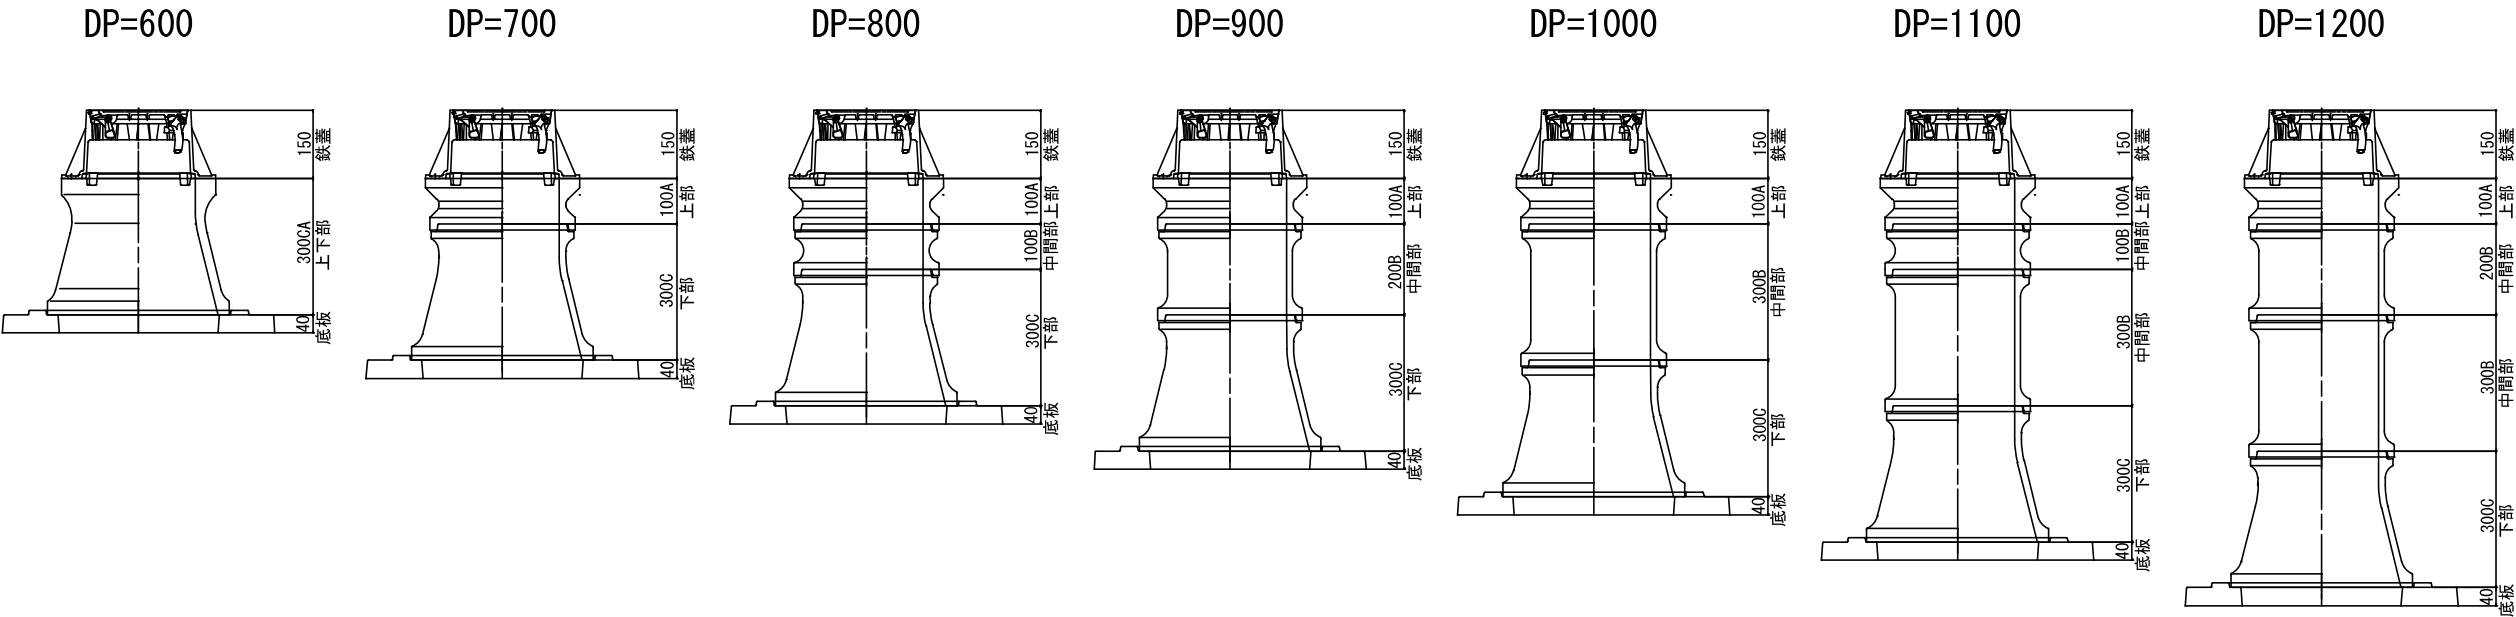


【φ100～φ150】

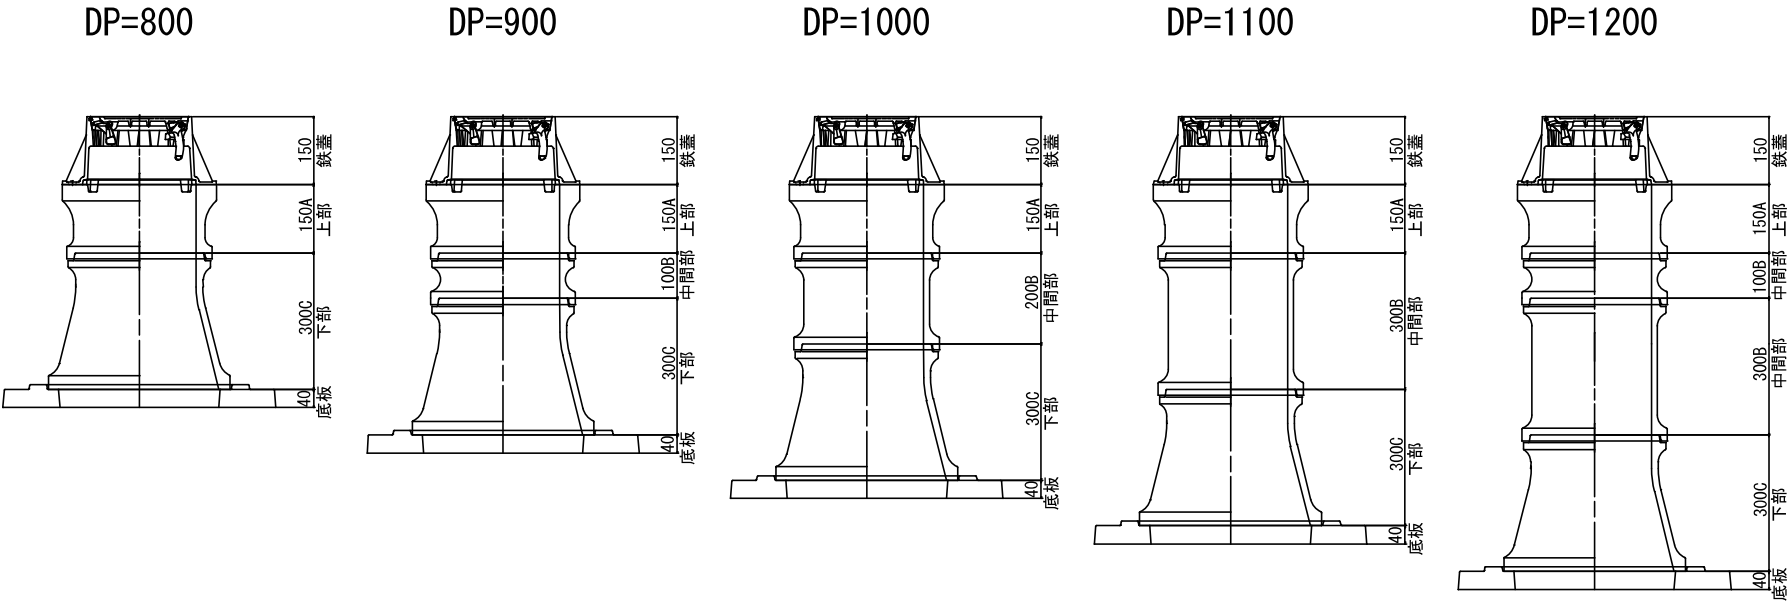


仕切弁室設置標準図（2/2） S=Free


【φ 200～φ 250】

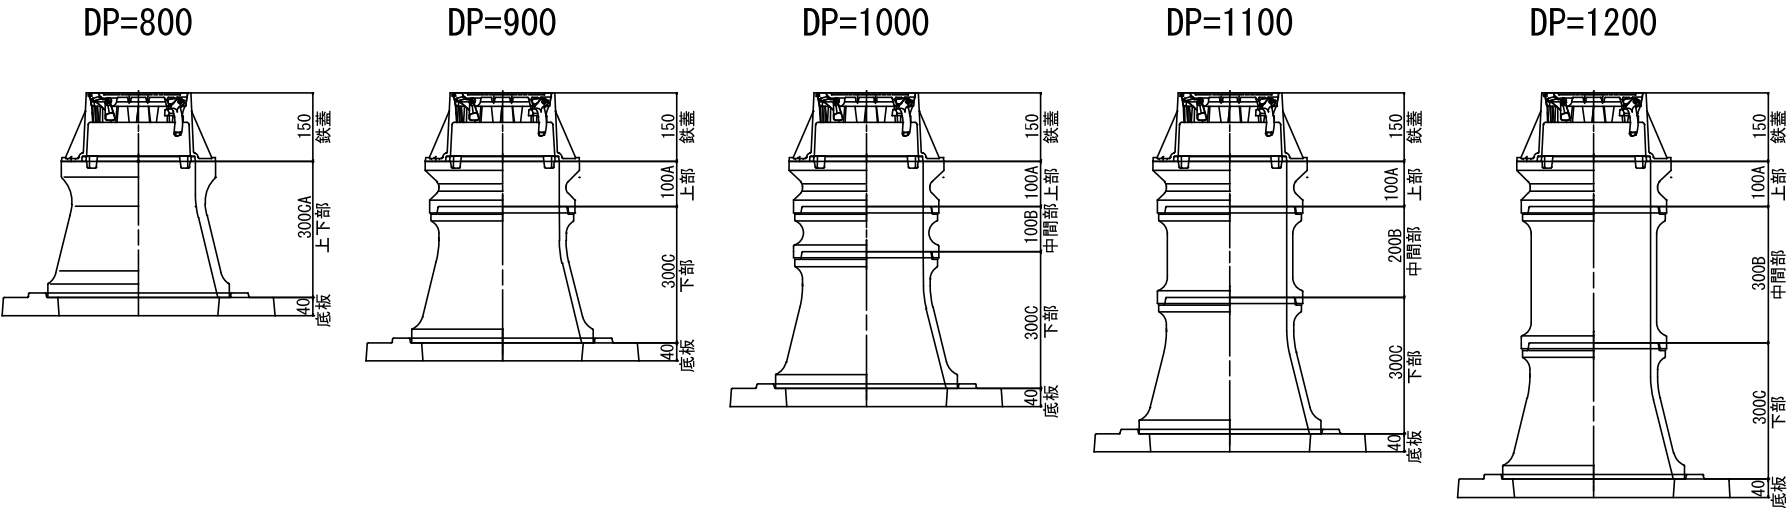


【φ 300】

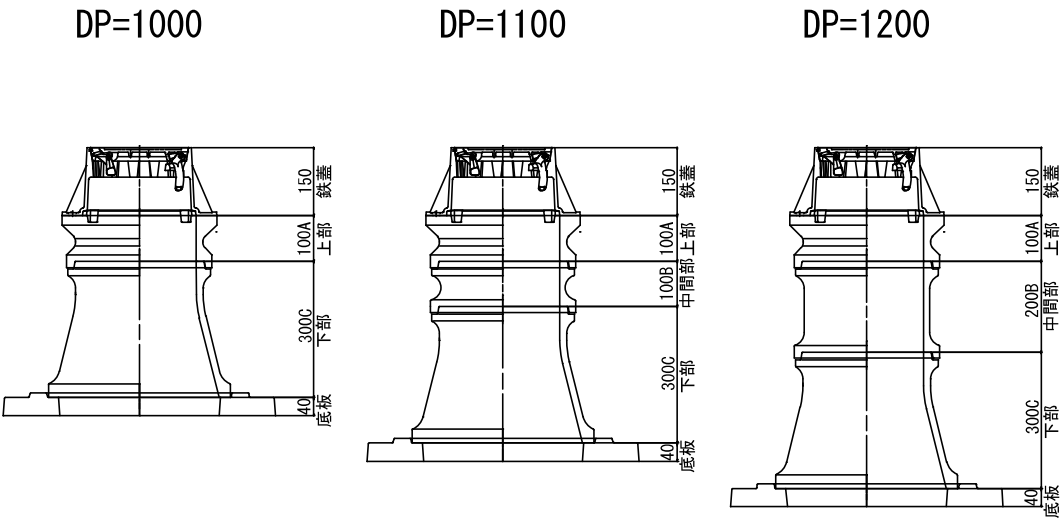


φ75空気弁・φ65消火栓

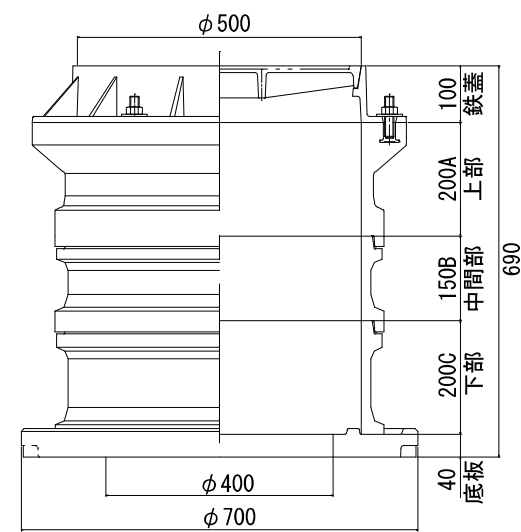


バタフライ弁 本管φ350～

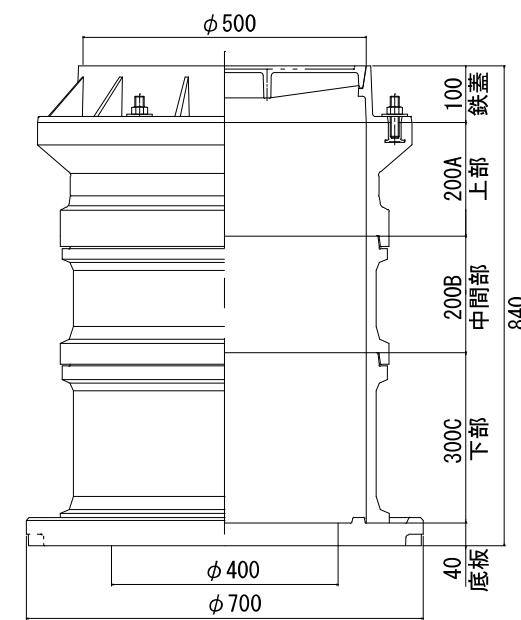

消火栓φ40 本管φ50～φ100

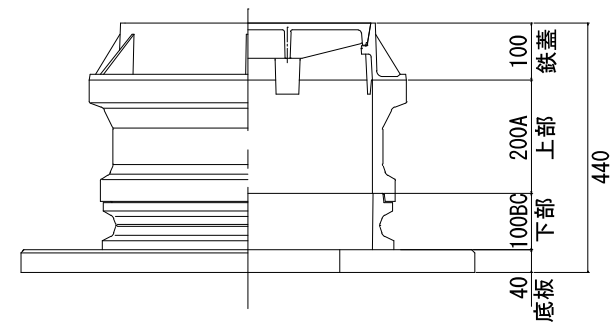


消火栓φ40 本管φ150～

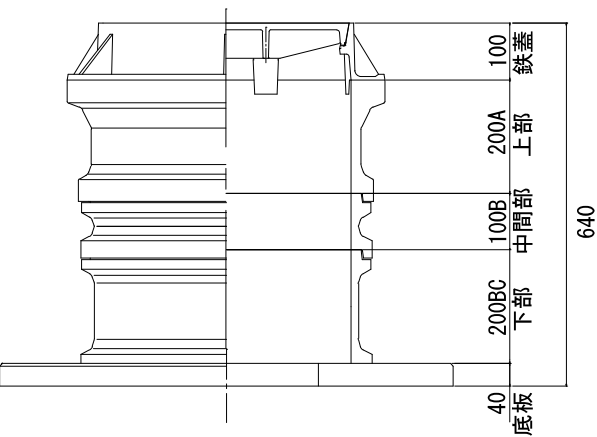

消火栓組み合わせ図

S=Free

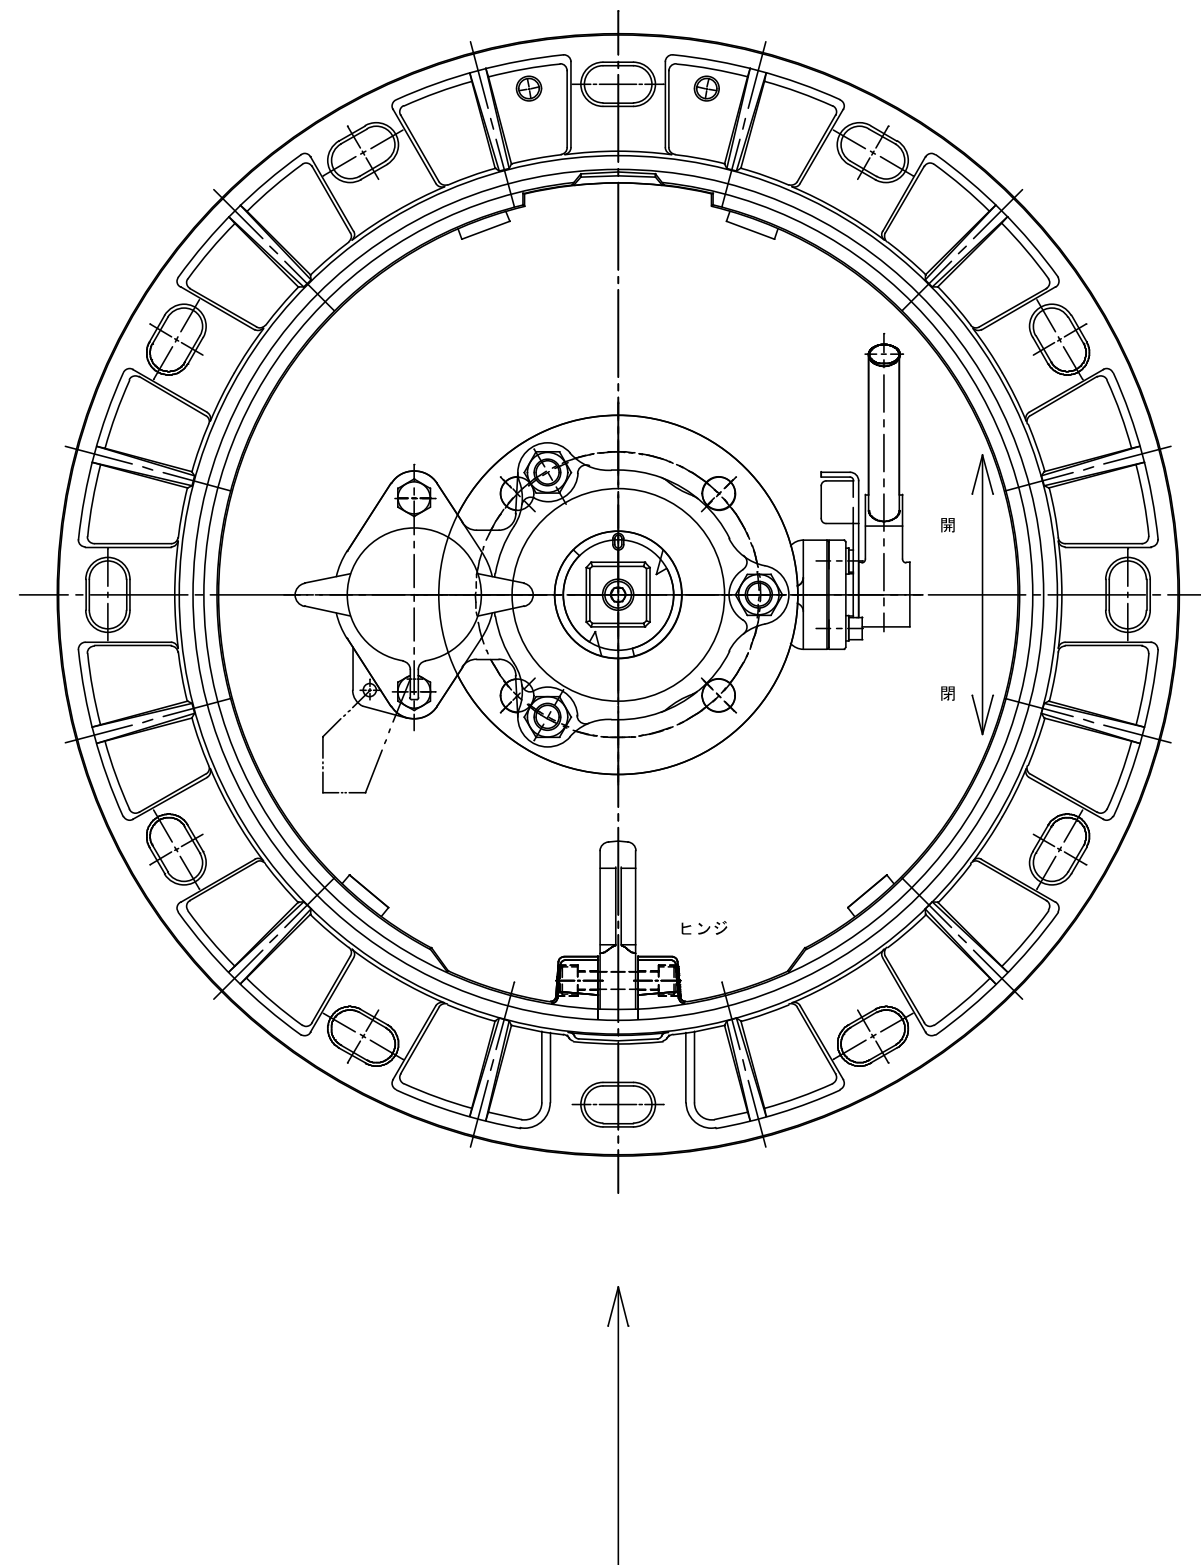


※消火栓口は民地側

車両通行方向


標準消火栓・空気弁図

S=1：Free


地下式消火栓φ65【空気弁φ75】

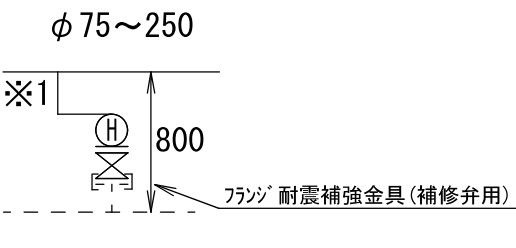

↑
地下式消火栓φ65【空気弁φ75】
補修弁φ75×150
渦巻式フランジ付T字管【フランジ付T字管】

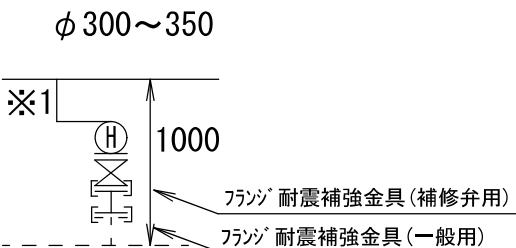


↑
地下式消火栓φ65【空気弁φ75】
補修弁φ75×150
消火栓用短管φ75×200
渦巻式フランジ付T字管【フランジ付T字管】

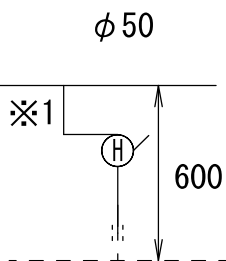


↑
アングルバルブφ40×45°
φ50×φ40径違いニップル
異種管継手メジφ50
EFチースφ50×φ50

地下式消火栓φ40

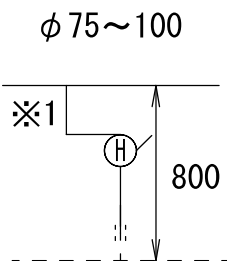

↑
アングルバルブφ40×45°
φ50×φ40径違いニップル
異種管継手メジφ50
EFφ50×360
メカ型チースφ75・100×φ50

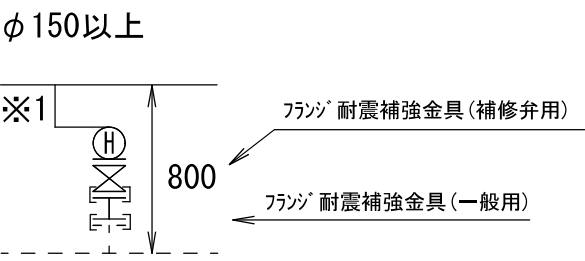


↑
アングルバルブφ40×45°
ニップルφ40
合フランジφ75×φ40
補修弁φ75×100
消火栓用短管φ75×100 ※3
フランジ付T字管

※1 GLより200～300下がりに設定すること
※2 本管が鋳鉄管の場合はφ150以上に準ずる
※3 φ300以上 短管L=300


給水管切替標準図

S=Free

Aタイプ
(民地内接続)

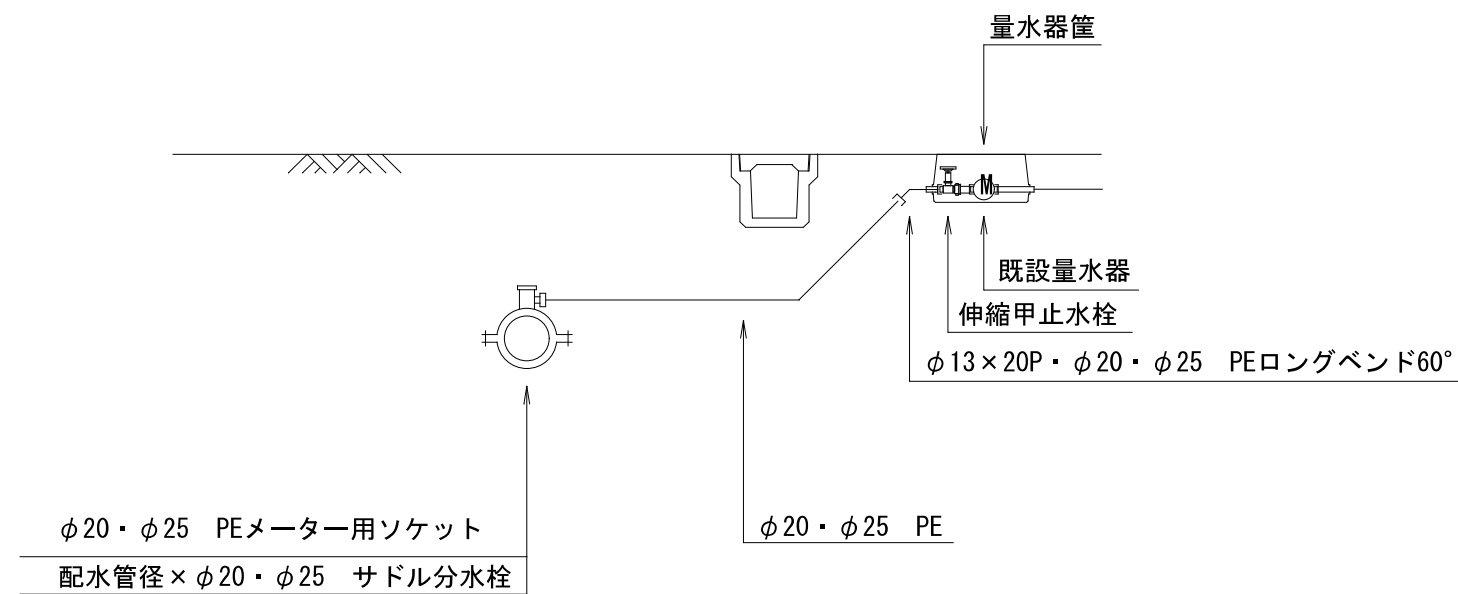


Bタイプ
(公道接続)

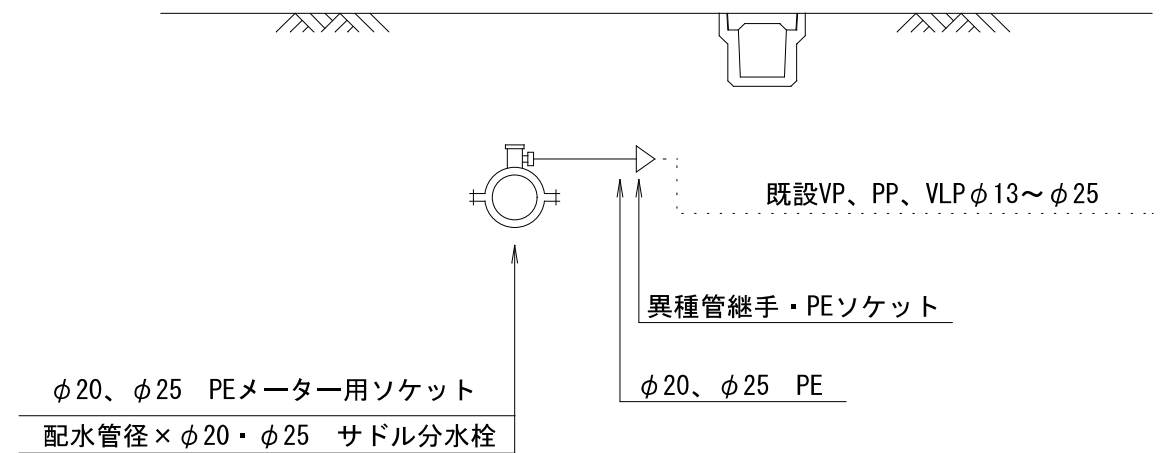

ボックス等下越工図

S=Free

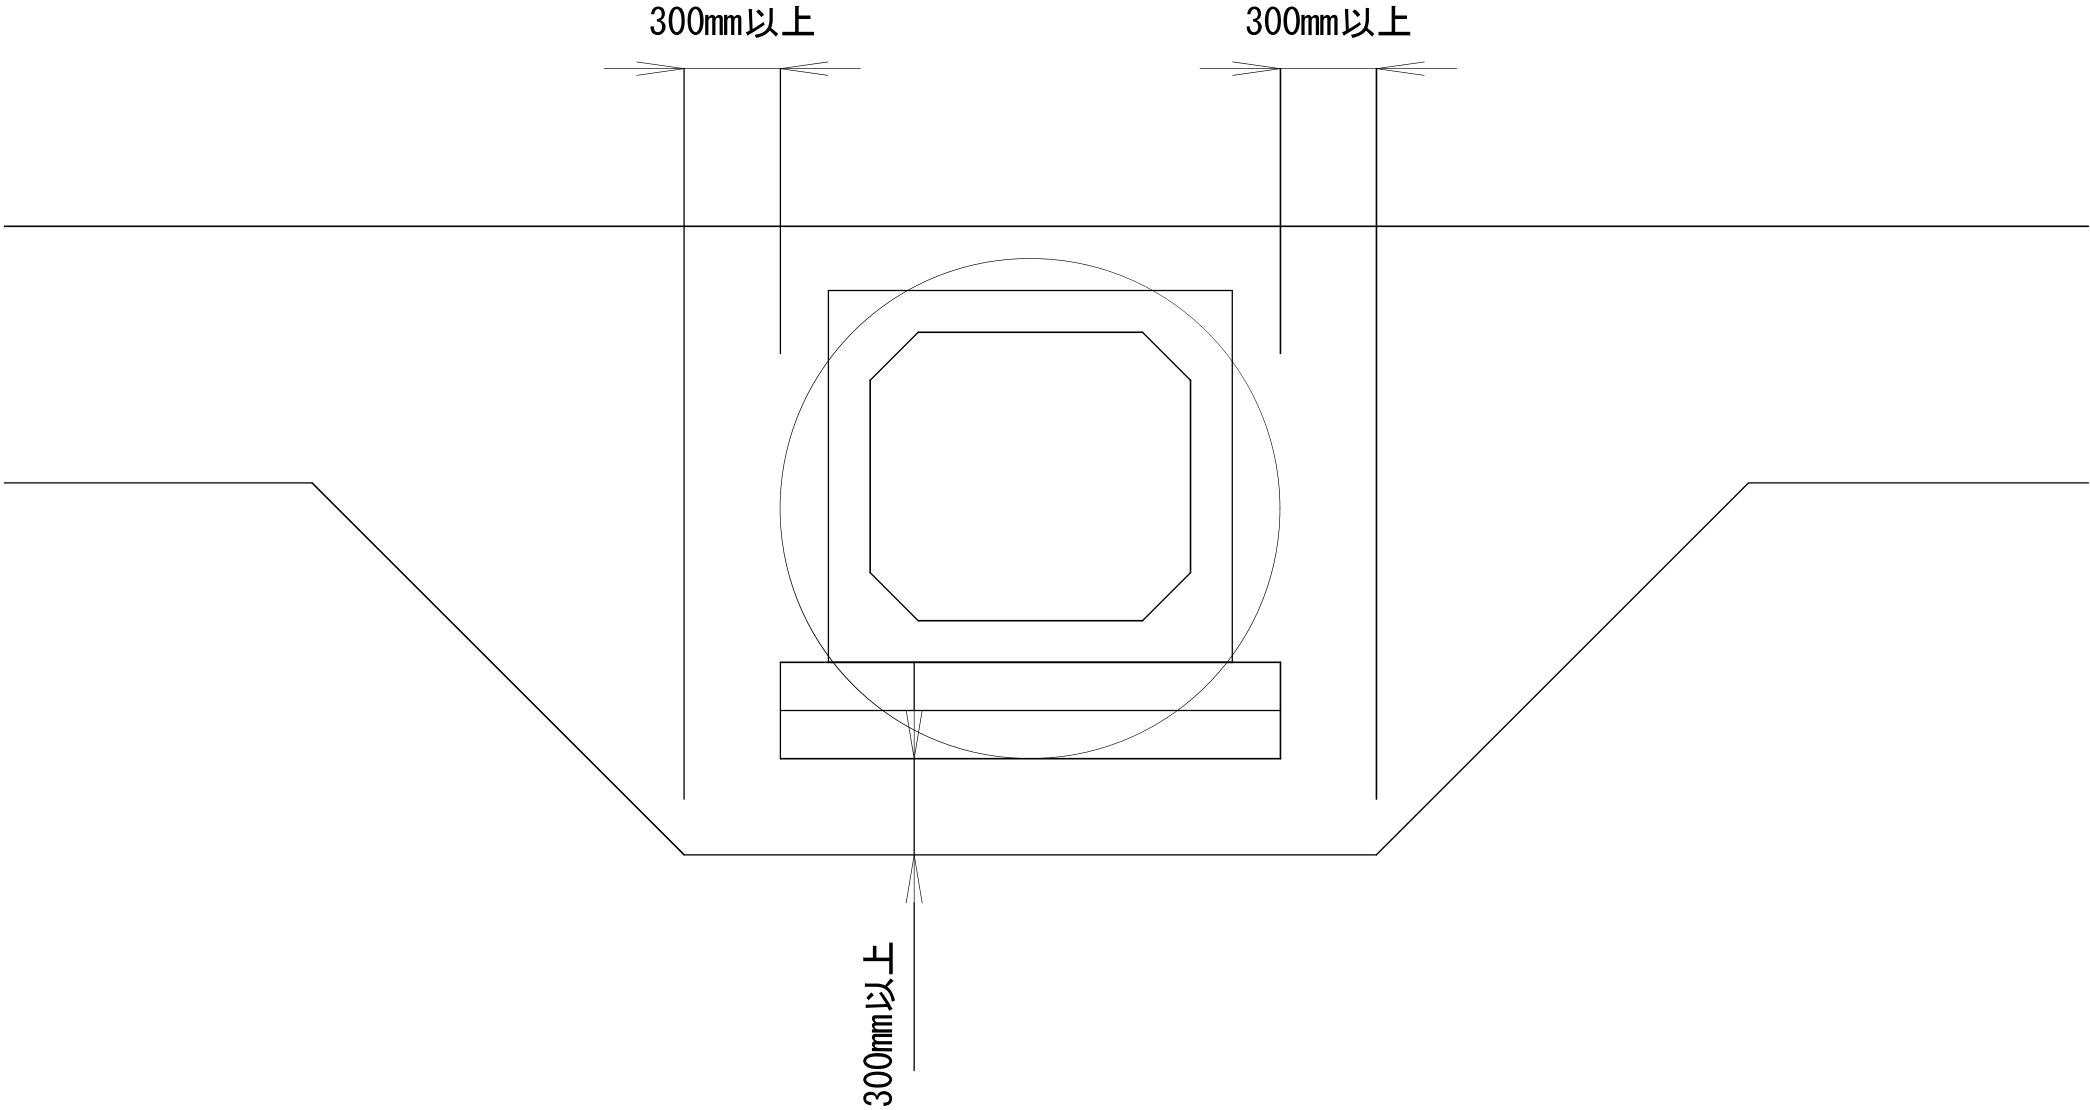

応急給水栓標準図

S=1:10

応急給水栓標準設置図

S=1:10

標識板標準設置図


S=1:10

正面図


側面図

正面図

側面図

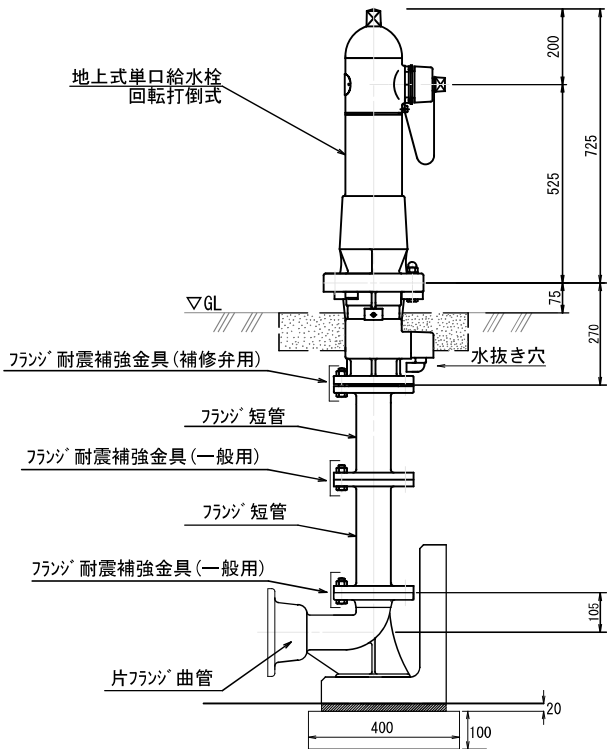



土被り	2F短管(内外面粉体塗装)
0.80	550 (250+300)
0.85	600 (300+300)
0.90	650 (400+250)
0.95	700 (300+400)
1.00	750 (250+500)
1.05	800 (400+400)
1.10	850 (200+250+400)
1.15	900 (400+500)
1.20	950 (200+250+500)

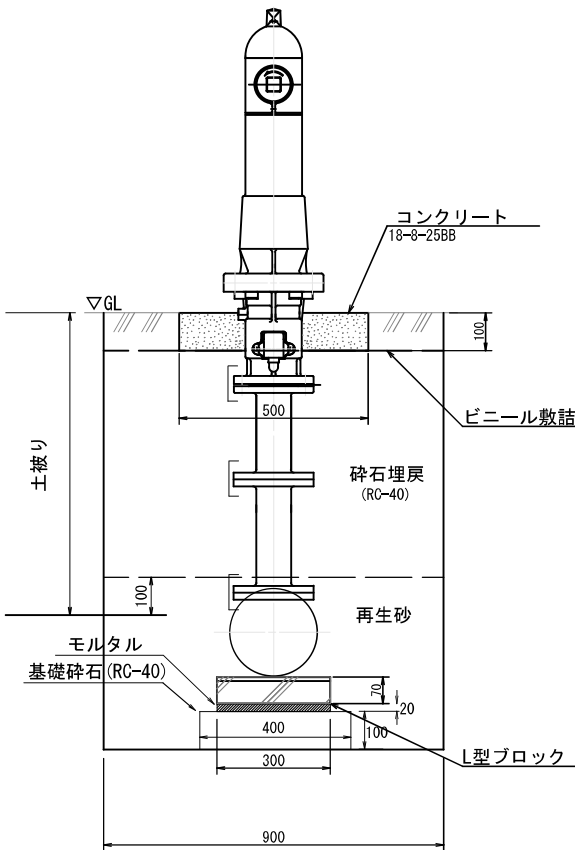

※避難所敷地内に仕切弁を設置すること。
短管部はホリエレンスリブを施工すること。
水抜き穴はホリエレンスリブより露出。

応急給水栓・標識土工集計表


名称	規格	単位	数量
コンクリート(無筋構造物)	18-8-25BB	m3	0.2
型枠(均しコンクリート)	-	m2	0.2
型枠(無筋構造物)	-	m2	1
基礎材(10cm)	RC-40	m2	0.5
モルタル	1:3	m3	0.001

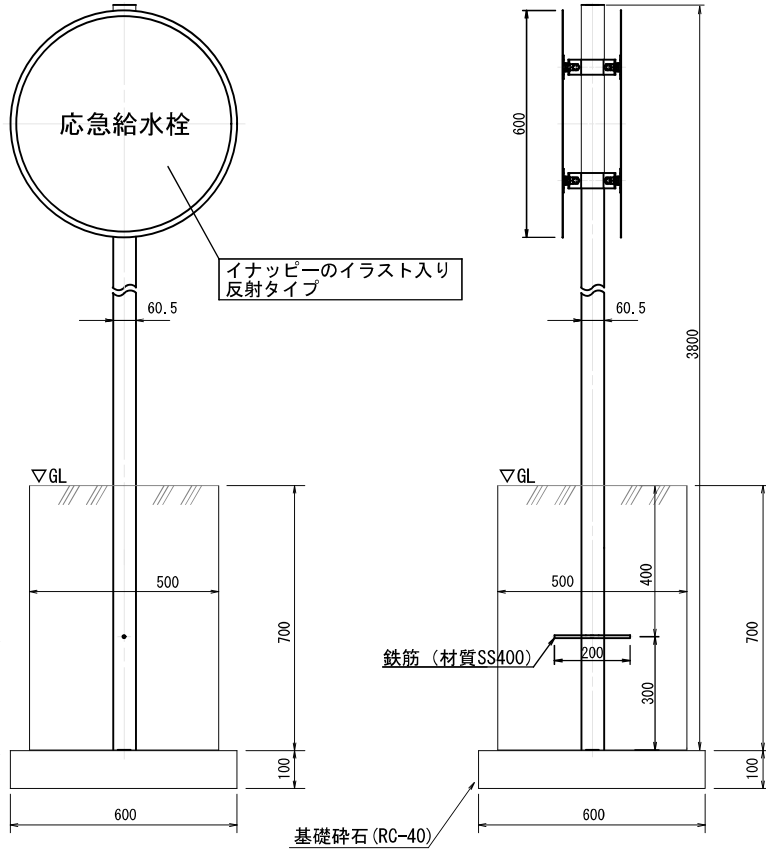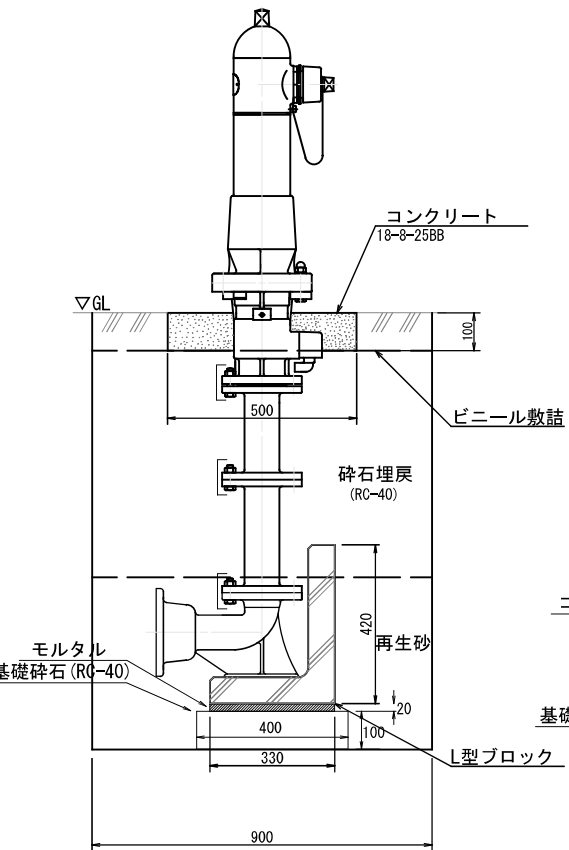

※二次製品を使用する場合は敷モルタル(20mm)をすること。

車止め(脱着式)

S=1:10

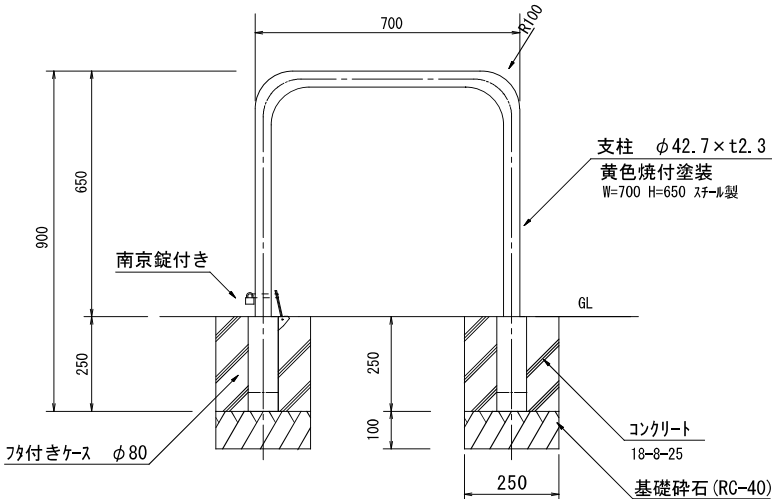

※車と接触する恐れのある場所のみ。

車止め土工集計表

名称	規格	単位	数量
コンクリート(無筋・鉄筋構造物)	18-8-25BB	m3	0.03
型枠(均しコンクリート)	-	m2	0.5
基礎材(10cm)	RC-40	m2	0.1