



計 画 図

縮尺 1/2, 500


都市計画区域名 尾張都市計画

市町村名 稲沢市

地区名 法立西光坊地区

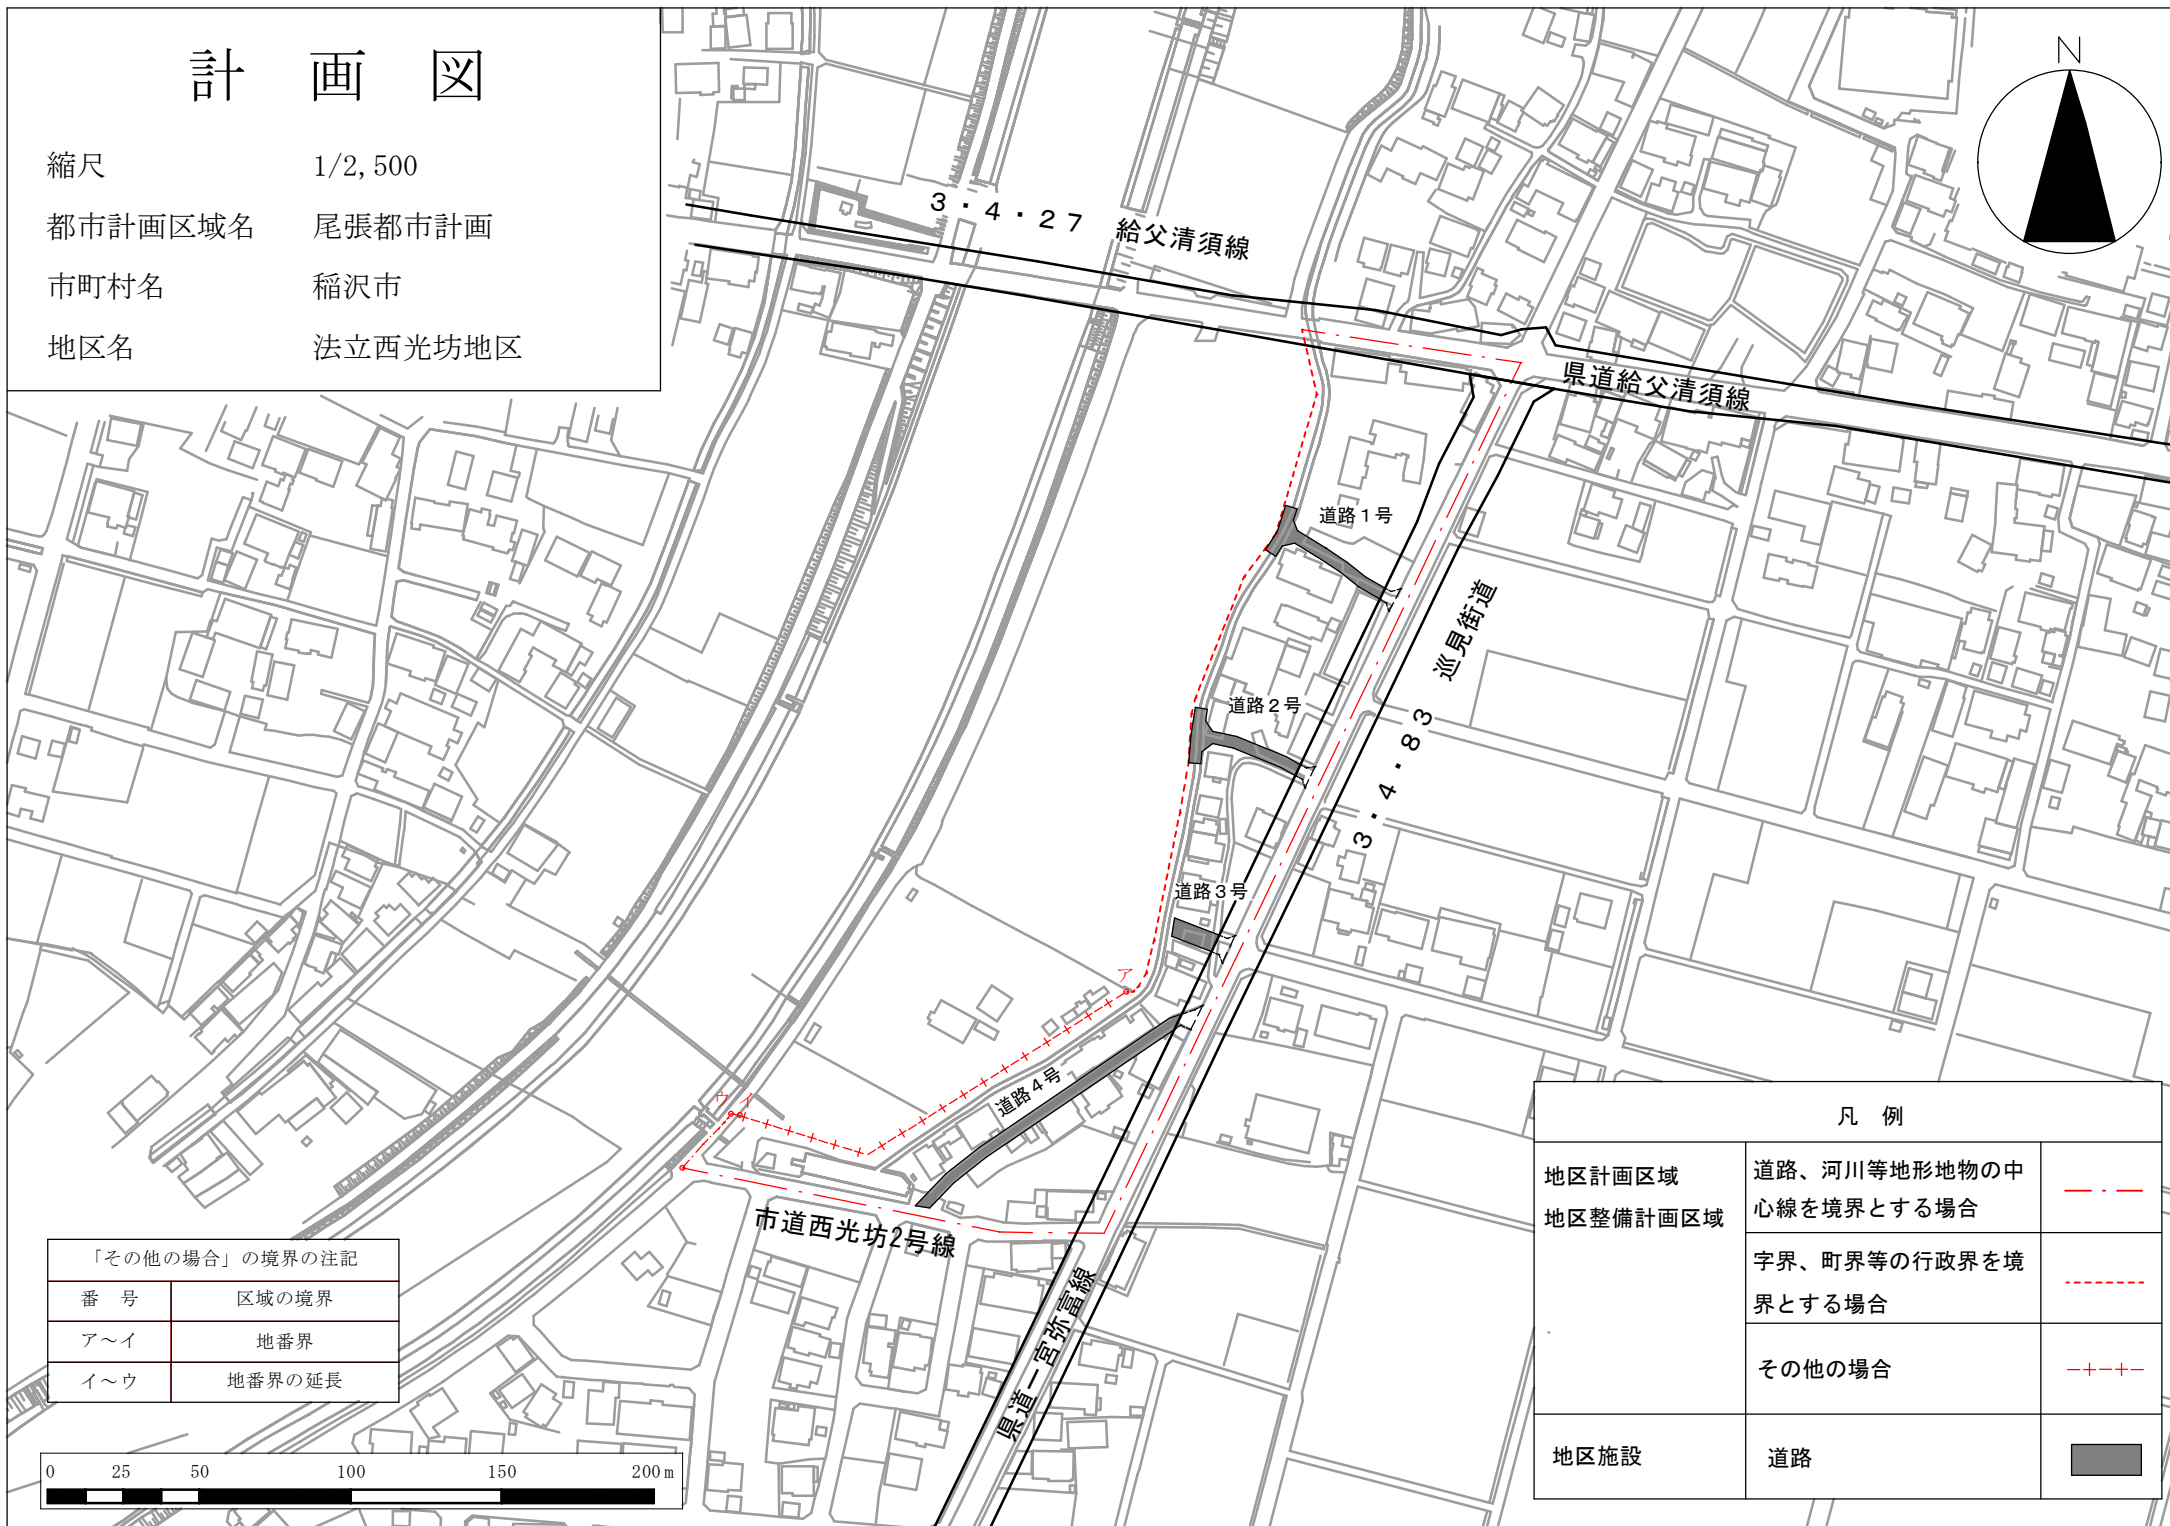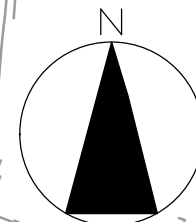

「その他の場合」の境界の注記	
番 号	区域の境界
ア～イ	地番界
イ～ウ	地番界の延長

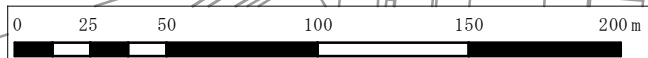

凡 例		
地区計画区域 地区整備計画区域	道路、河川等地形地物の中心線を境界とする場合	
	字界、町界等の行政界を境界とする場合	
	その他の場合	
地区施設	道路	