


尾張都市計画 平和工業団地(2期)地区計画  
 計画図 1/2,000

- イ~ウ 道路2号の道路端(道路は地区計画区域)
- ウ~エ 下三宅舟附590-4地番界北端から道路端に垂線(道路は地区計画区域)
- エ~オ 下三宅菱池917-6と下三宅590-4の北側地番界を結んだ線
- オ~カ 道路隅切北端から水路端への垂線
- カ~キ 道路4号の道路端(道路は地区計画区域)
- キ~ア 隅切から道路中央へ垂線
- ク~ケ 地番界(下三宅菱池919-5)
- ケ~コ 道路3号の道路端(道路は地区計画区域)
- コ~サ 道路端(道路は地区計画区域)
- サ~シ 道路4号の道路端(道路は地区計画区域)
- シ~ク 地番界(下三宅菱池919-1, 919-4, 919-5)

国道155号(3・4・1号 一宮弥富線)

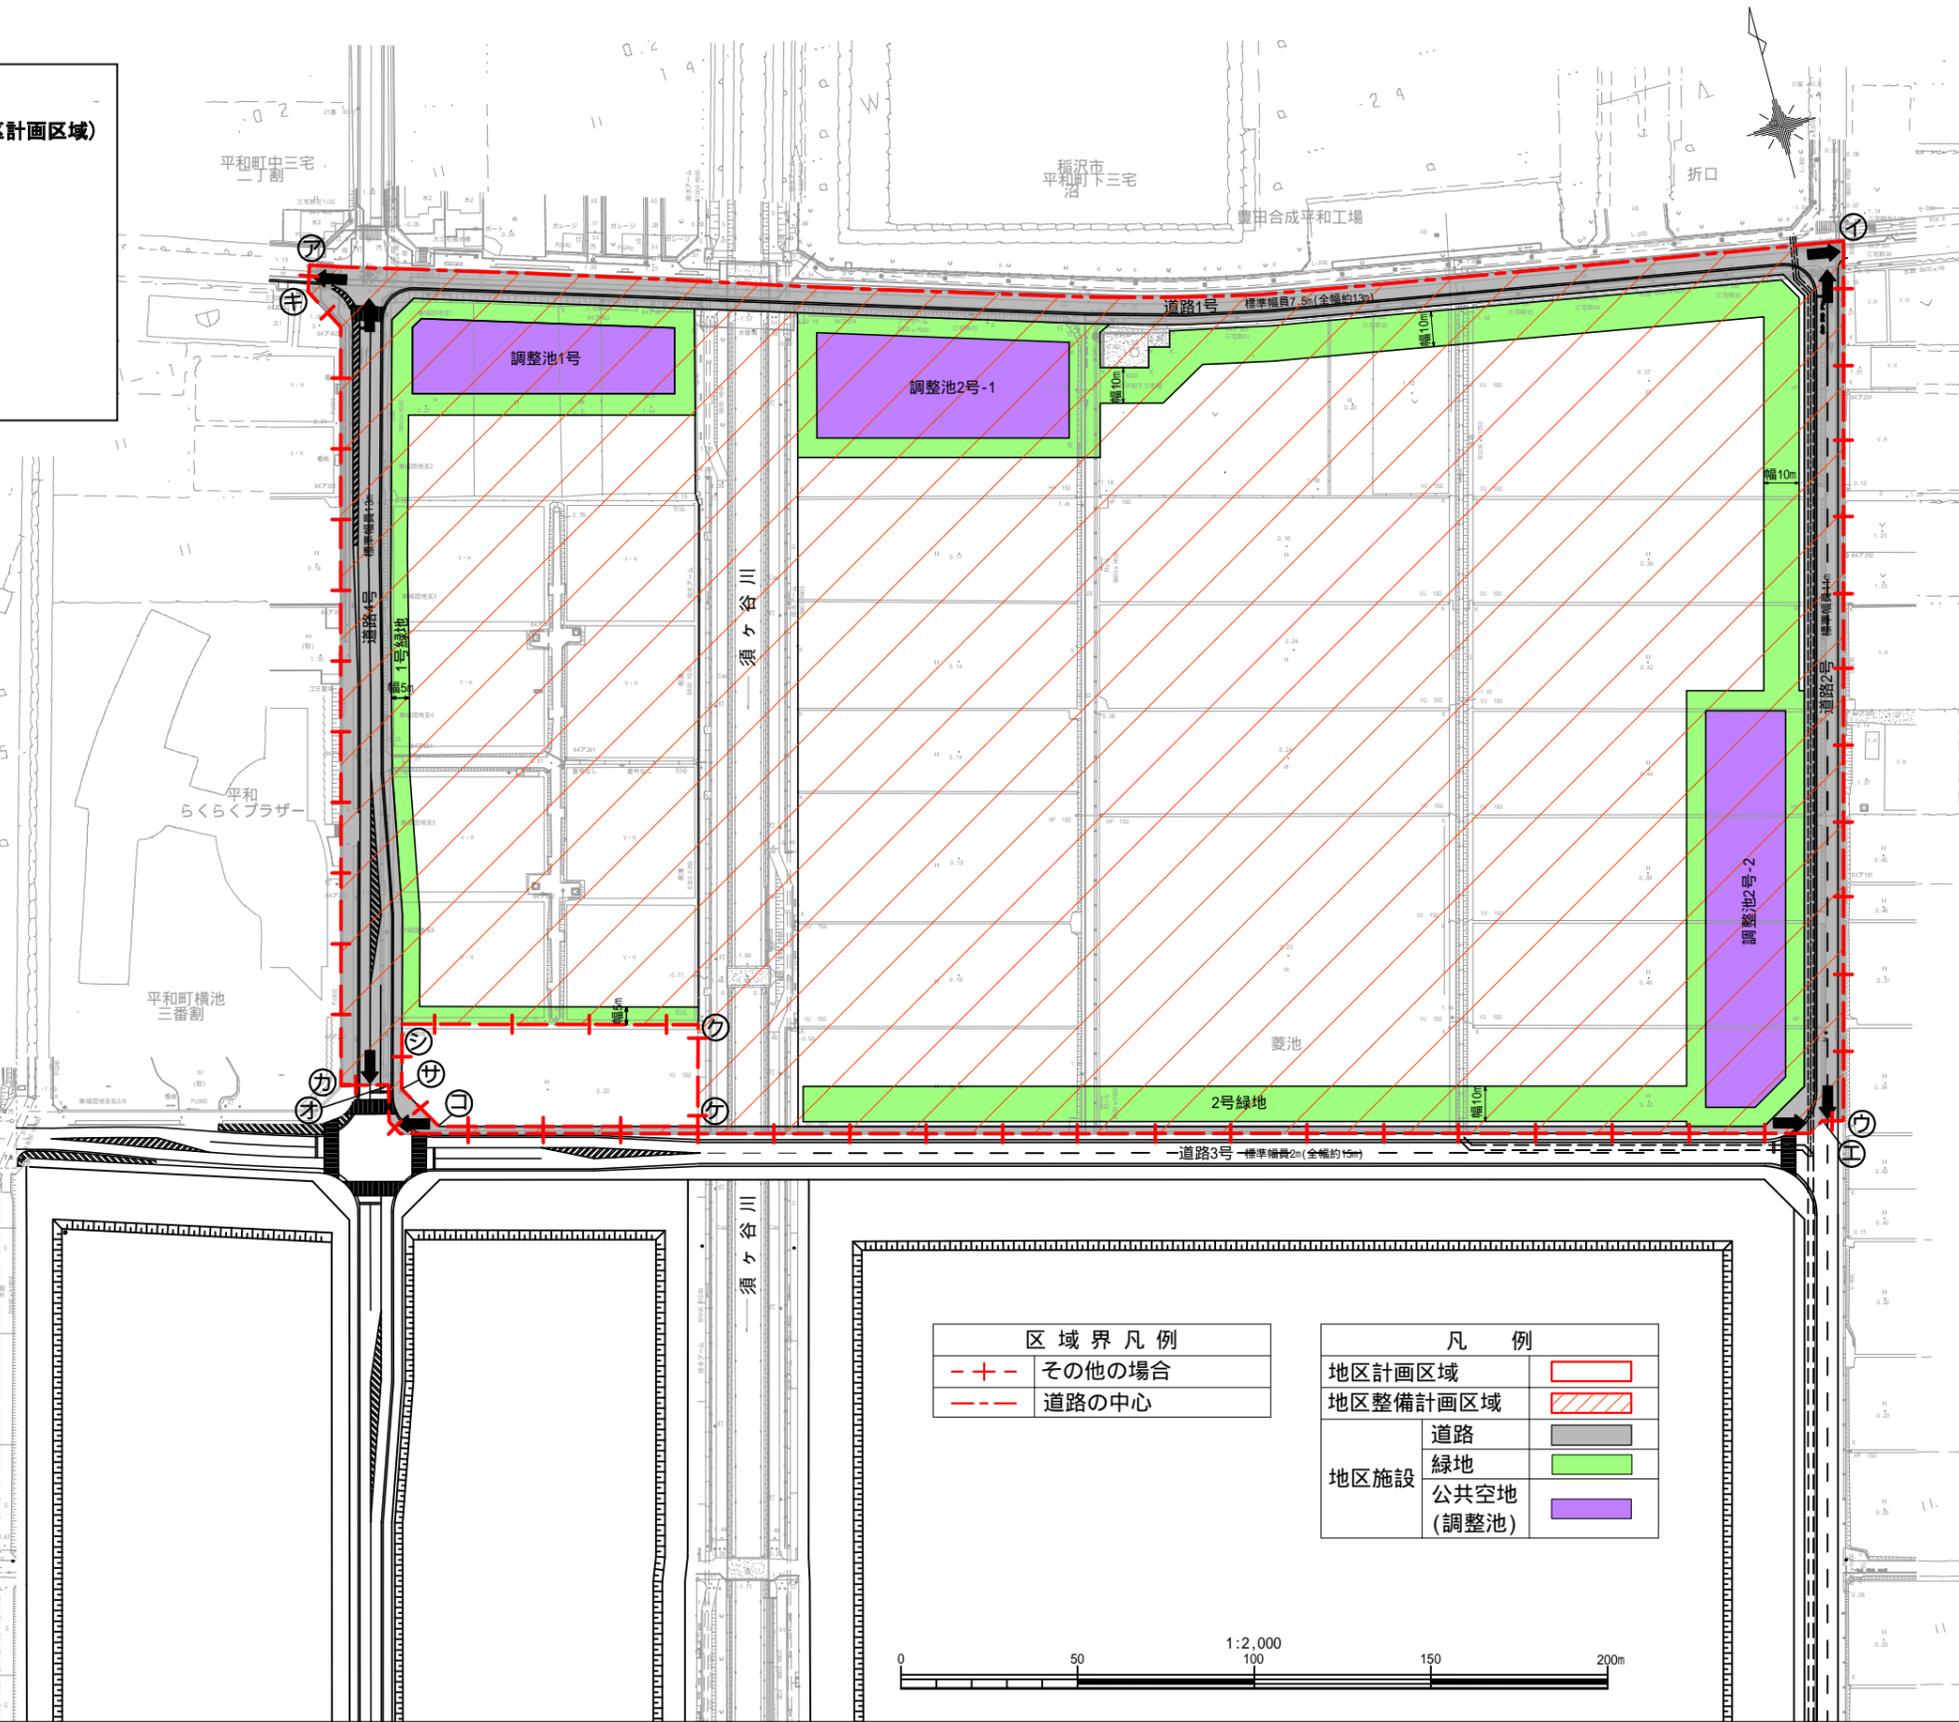

区域界凡例	
- + -	その他の場合
- - -	道路の中心

凡例		
地区計画区域	[Red dashed line]	
地区整備計画区域	[Red diagonal lines]	
地区施設	道路	[Grey rectangle]
	緑地	[Green rectangle]
	公共空地(調整池)	[Purple rectangle]

