


尾張都市計画幸町地区計画 計画図  
1/2,500

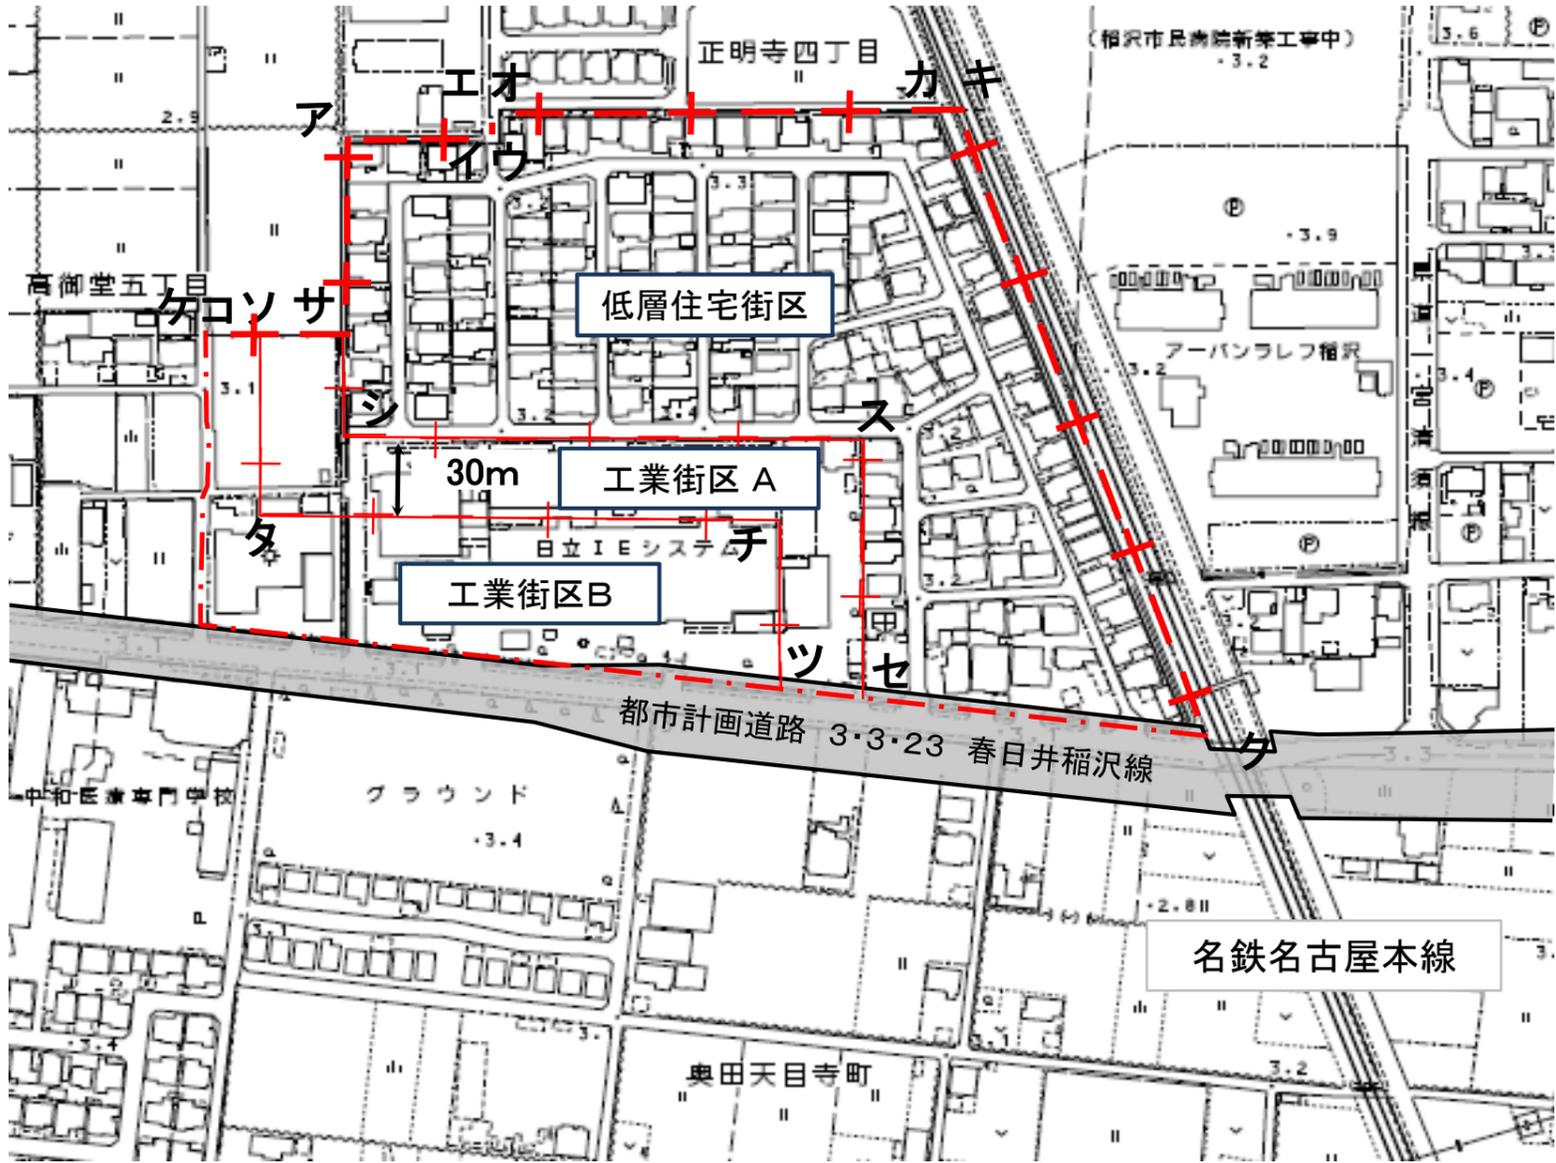

区域界凡例	
	道路、水路の中心
	その他の場合

凡例	
	地区計画区域
	地区整備計画区域
	地区の細区分
	都市施設(道路)

ア～イ点間は、水路端とする。  
 イ～ウ点間は、水路端の延長とする。  
 エ～オ点間は、水路端の延長とする。  
 オ～カ点間は、水路端とする。  
 カ～キ点間は、水路端の延長とする。  
 キ～ク点間は、鉄道敷地界とする。  
 ケ～コ点間は、地番界の延長とする。  
 コ～サ点間は、地番界とする。  
 サ～ア点間は、水路端とする。  
 ソ～タ～チ～ツ点間は、サ～シ～ス～セ点間から30mとする。



縮尺 1:2,500

