


尾張都市計画国府宮地区計画 計画図

1/2,500

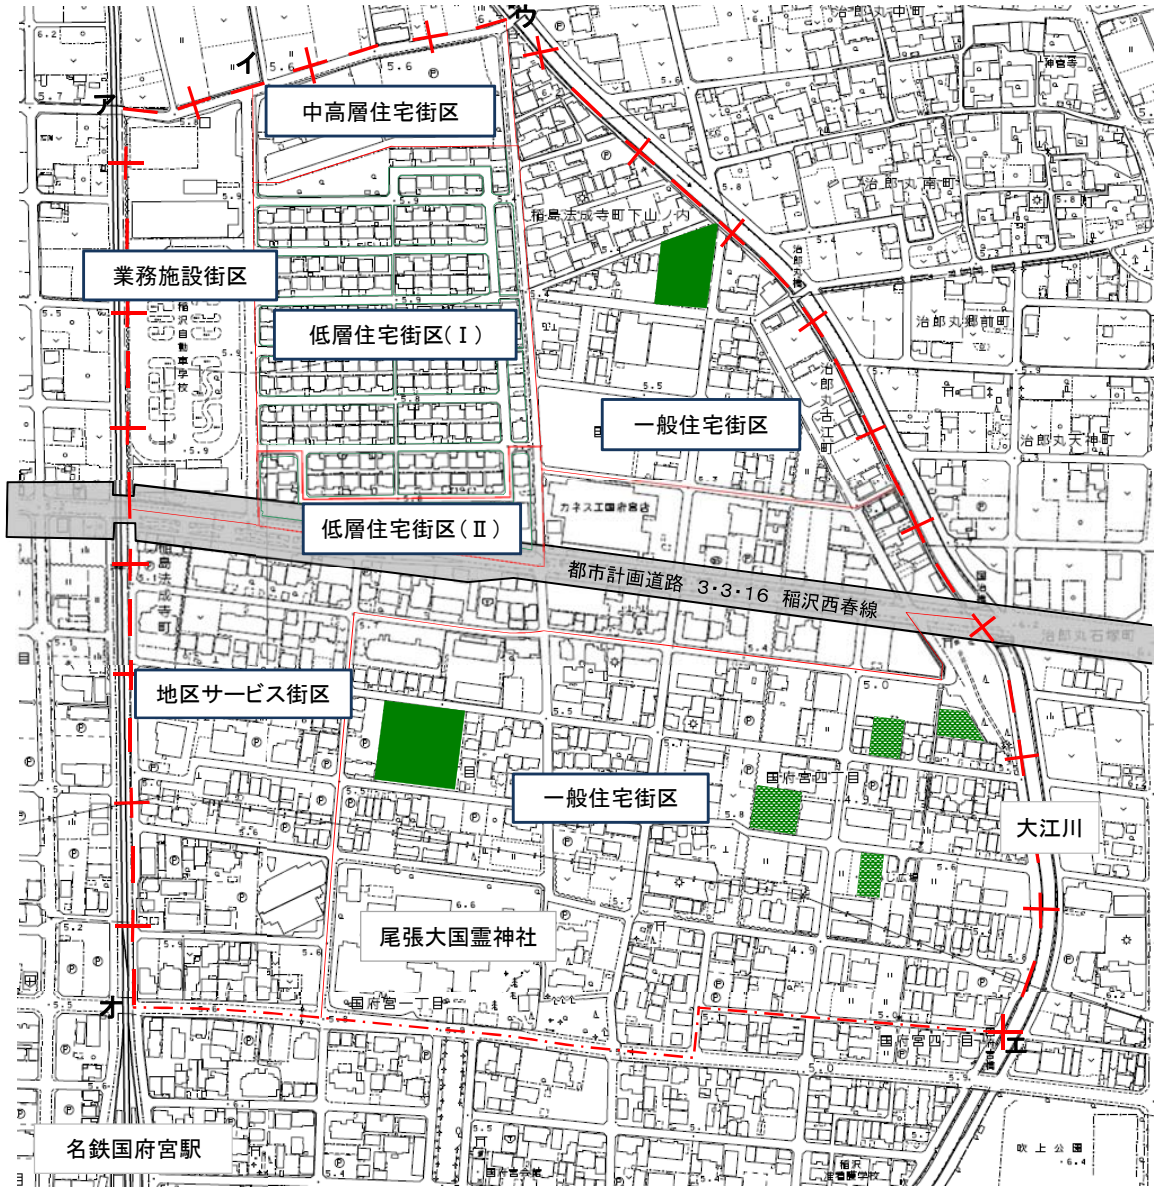

区域界凡例	
	道路の中心
	その他の場合

ア～イ点間は、道路端とする。
 イ～ウ点間は、道路端とする。
 ウ～エ点間は、河川端とする。
 オ～ア点間は、鉄道敷地界とする。

凡例	
	地区計画区域
	地区整備計画区域
	地区の細区分
	地区施設(公園)
	地区施設(緑地)
	一号敷地境界線
	都市施設(道路)



縮尺 1:2,500

