
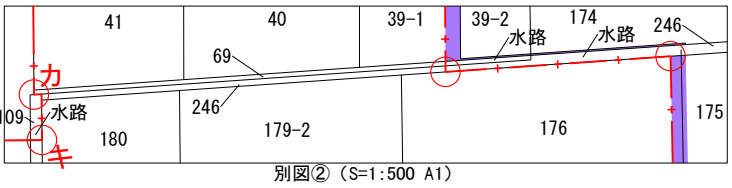
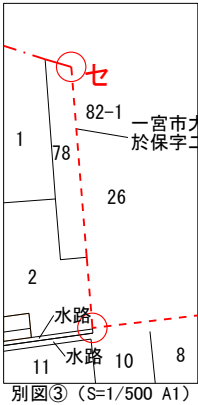
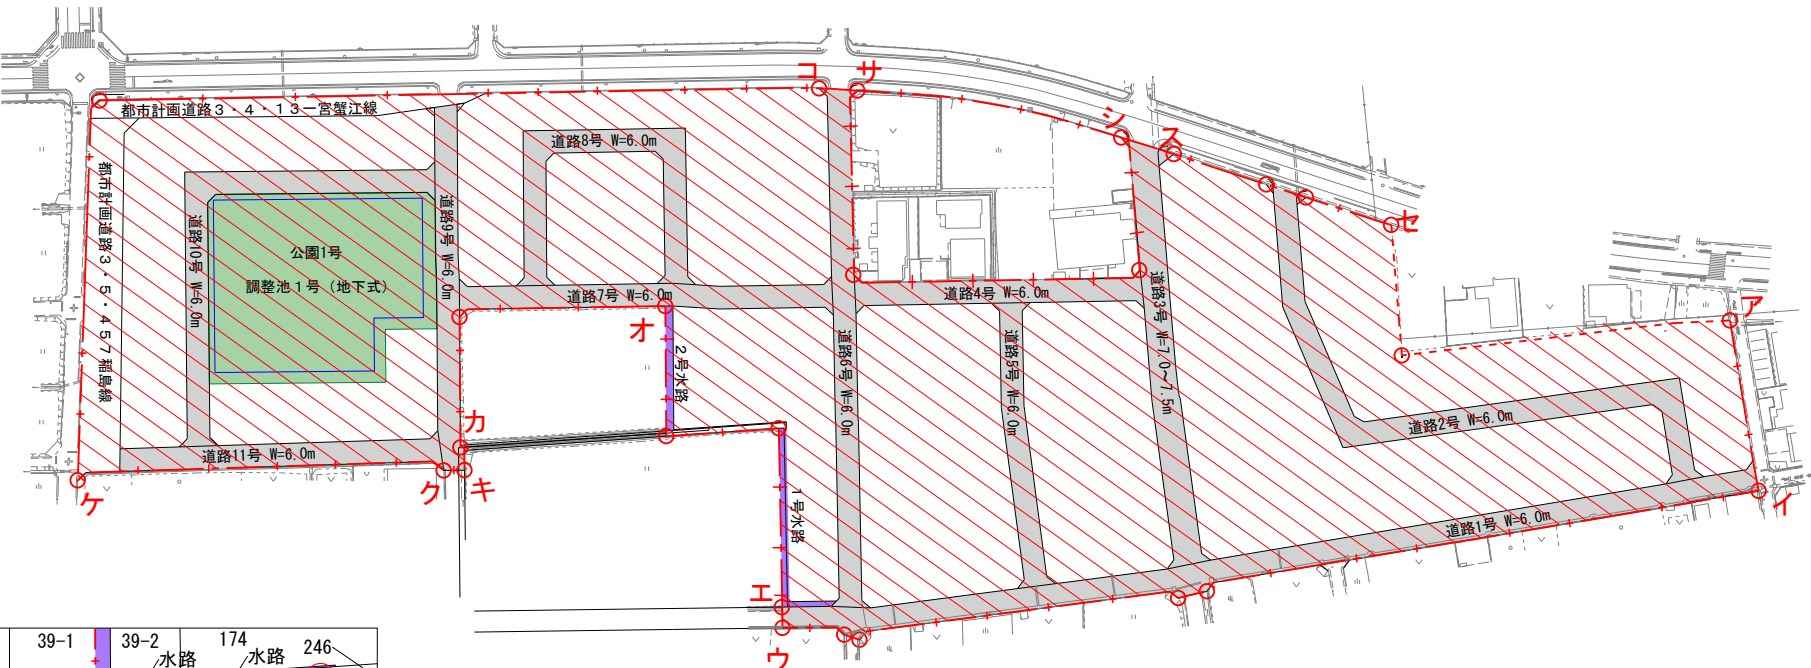




尾張都市計画
島・東畑地区計画
計画図 1/1,000 (A1)

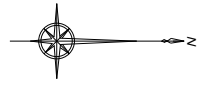

地区計画凡例	
	地区計画区域
	地区整備計画区域
地区施設	地区施設(道路)
	地区施設(公園)
	地区施設(調整池)
	公共空地(水路)

区域界凡例	
	道路、河川等地形 地物の中心線を境界とする場合
	その他の場合
	行政界

1 : 1,000 (A1)

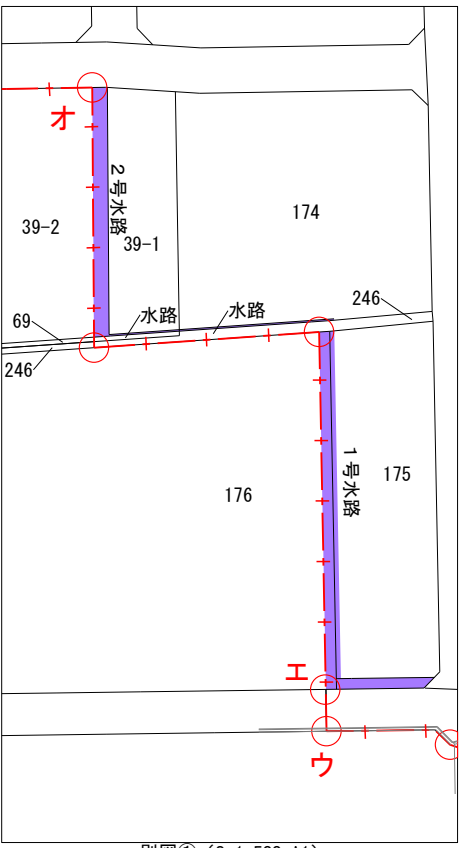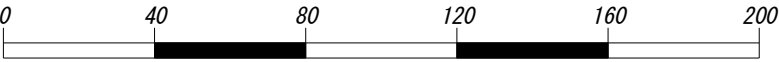

地区計画区域	
ア～イ	道路端(道路は区域外)
イ～ウ	道路端(道路は区域内)
ウ	水路端からの見通し線と道路端との交点
ウ～エ	水路端からの見通し線
エ～オ	水路端(水路は区域内)
オ～カ	道路端(道路は区域内)
カ～キ	水路端(水路は区域内)(別図②)
キ	隅切東端から水路への垂線と水路端との交点
キ～ク	隅切東端から水路への垂線
ク～ケ	道路端(道路は区域内)
ケ～セ	道路端(道路は区域外)
セ	行政界と道路端との交点

地区整備計画区域	
ア～イ	道路端(道路は区域外)
イ～ウ	道路端(道路は区域内)
ウ	水路端からの見通し線と道路端との交点
ウ～エ	水路端からの見通し線
エ～オ	水路端(水路は区域内)
オ～カ	道路端(道路は区域内)
カ～キ	水路端(水路は区域内)(別図②)
キ	隅切東端から水路への垂線と水路端との交点
キ～ク	隅切東端から水路への垂線
ク～ケ	道路端(道路は区域内)
ケ～コ	道路端(道路は区域外)
コ～サ	道路端(隅切西端と隅切西端を結ぶ線)
サ～シ	道路端(道路は区域内)
シ～ス	道路端(隅切西端と隅切西端を結ぶ線)
ス～セ	道路端(道路は区域外)
セ	行政界と道路端との交点