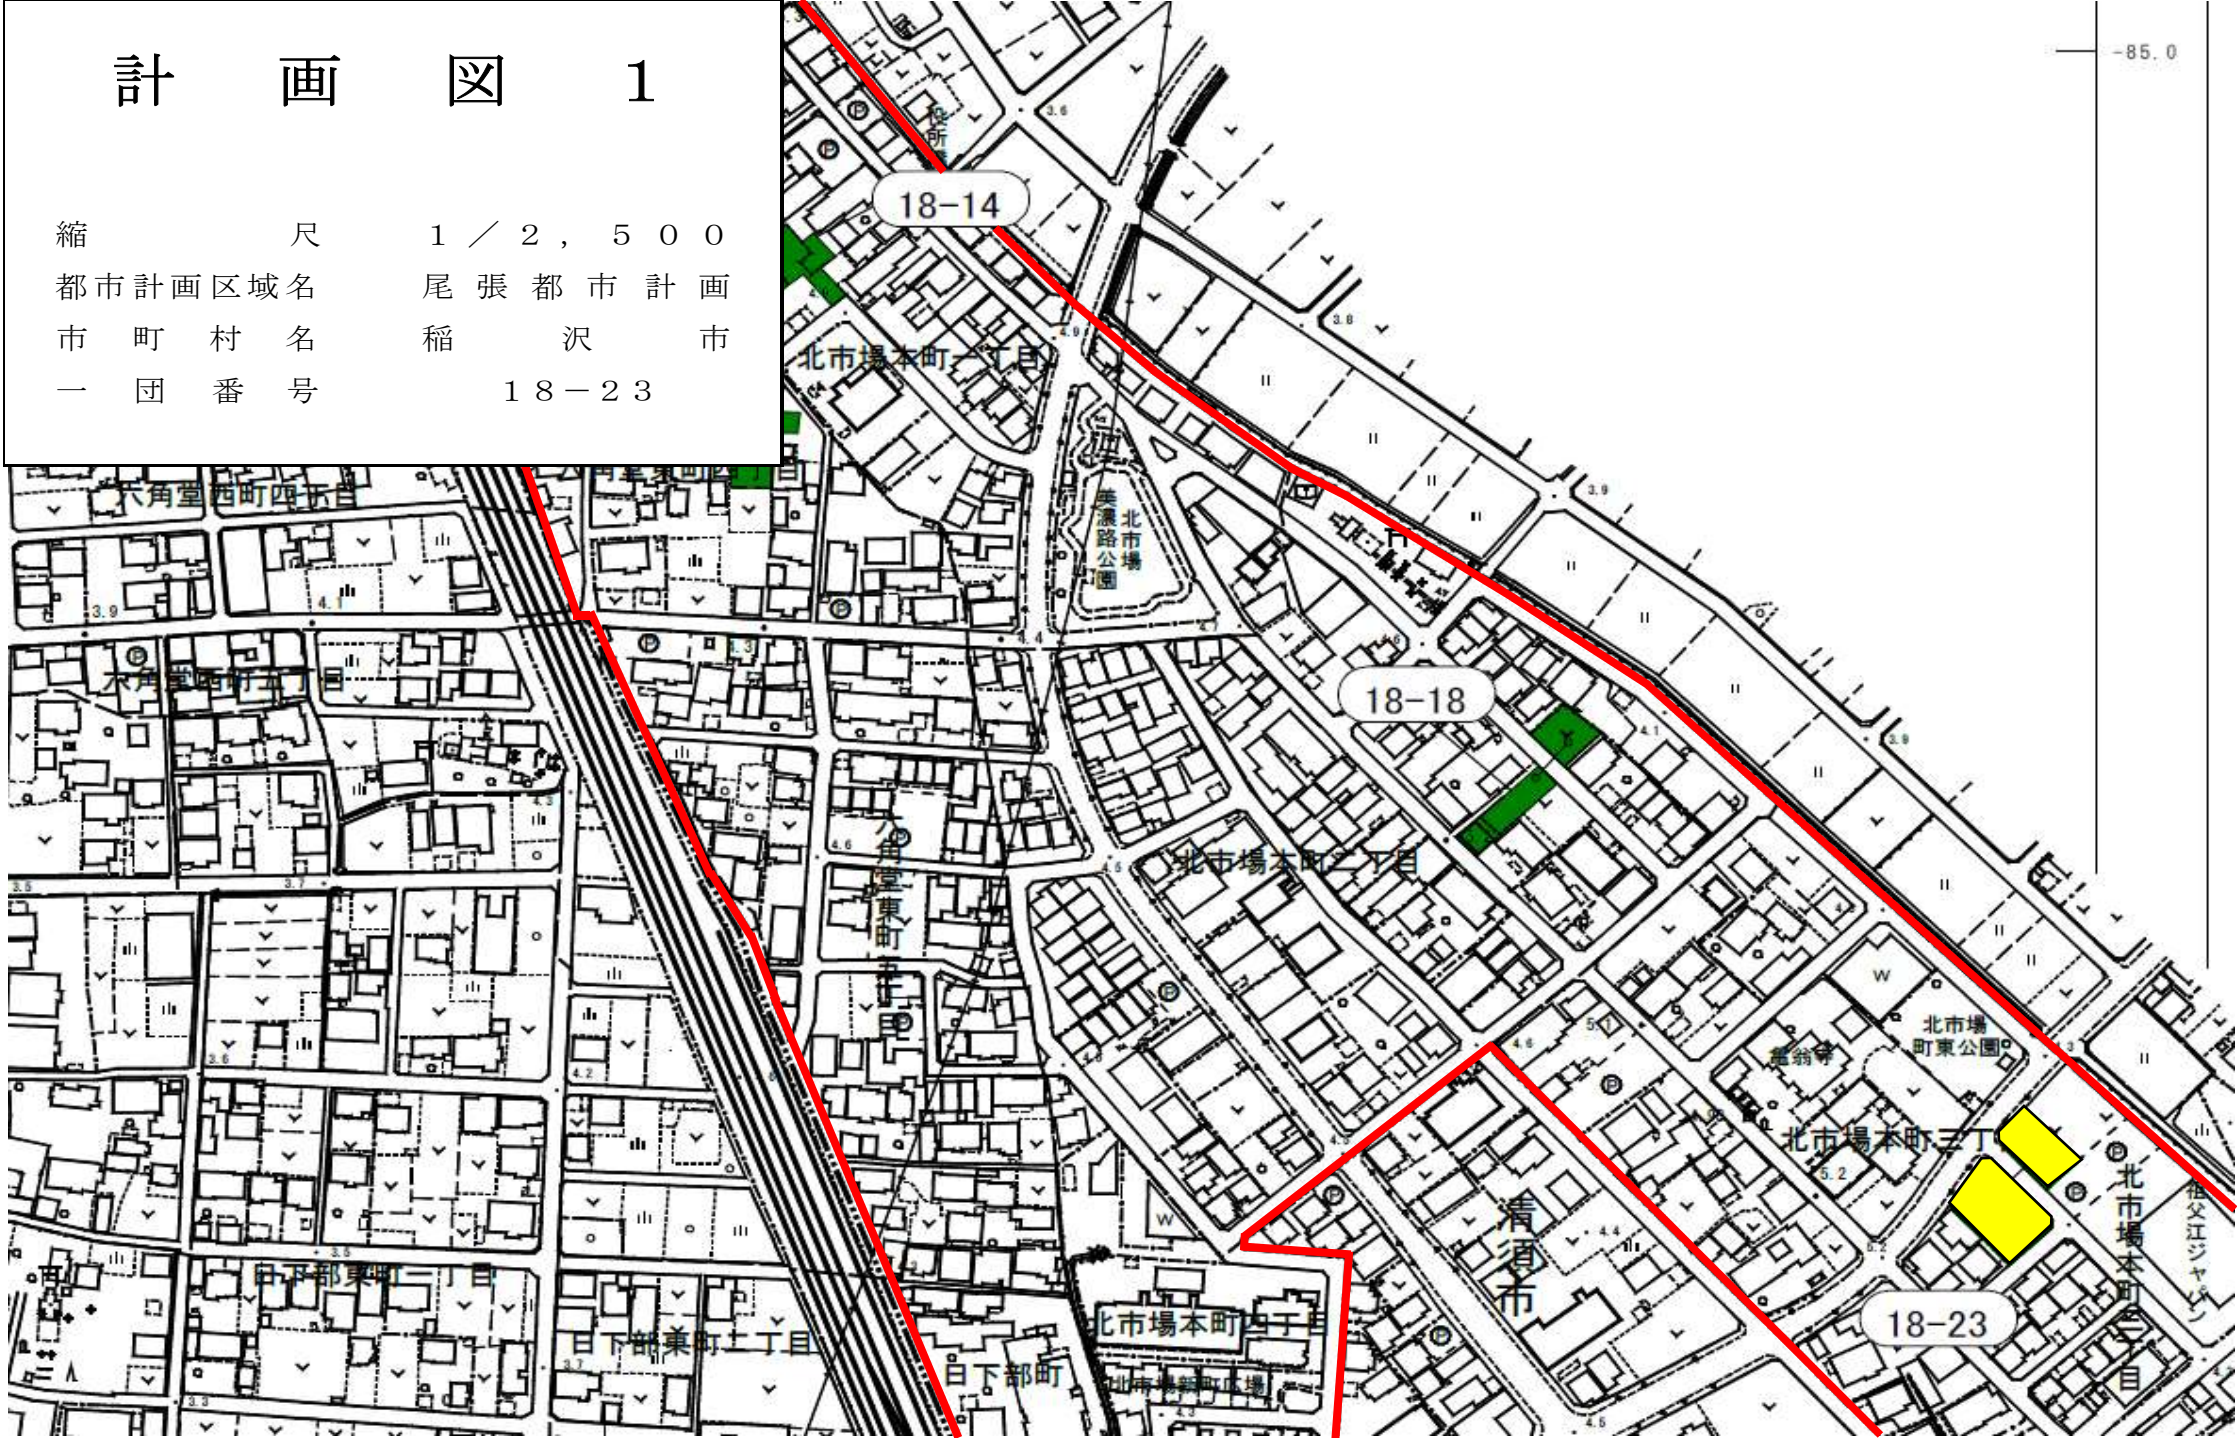


凡 例	
	市街化区域境界線
	既存の生産緑地地区
	除外する生産緑地地区




計 画 図 2

縮 尺 1 / 2 , 5 0 0

都市計画区域名 尾 張 都 市 計 画

市 町 村 名 稲 沢 市

一 団 番 号 2 2 - 1 3

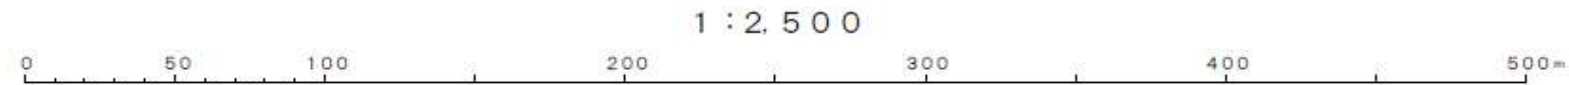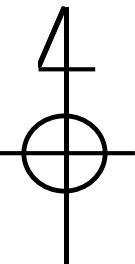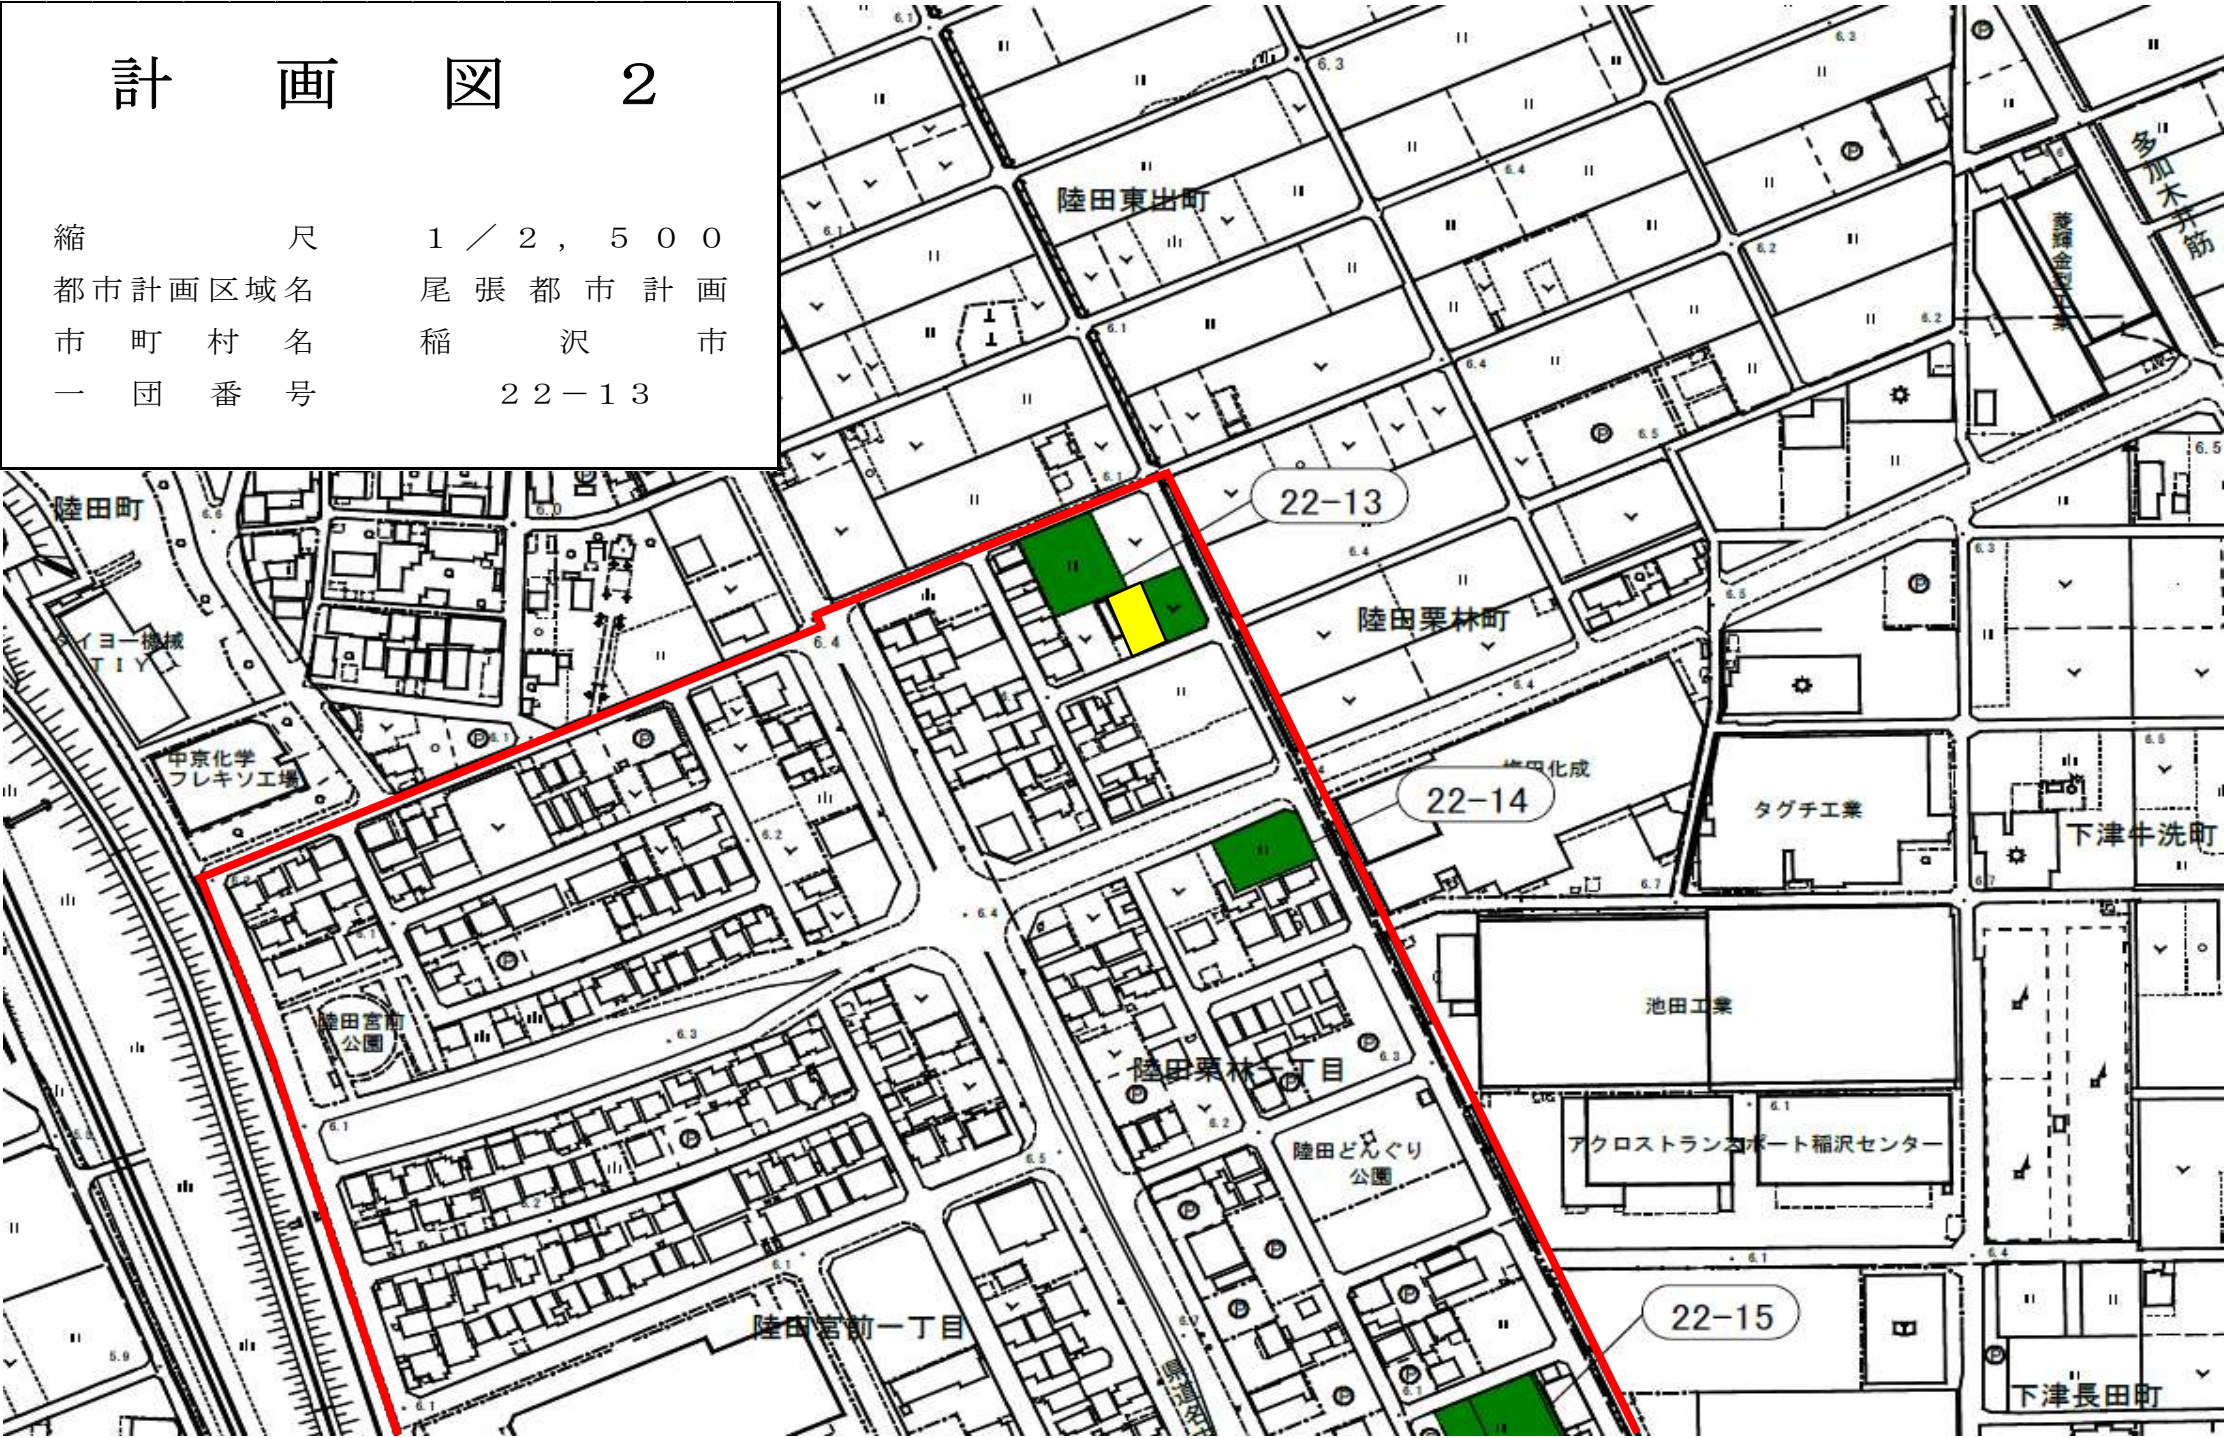

凡 例	
—	市 街 化 区 域 境 界 線
	既 存 の 生 産 緑 地 地 区
	除 外 す る 生 産 緑 地 地 区

計 画 図 3

縮 尺

1 / 2 , 5 0 0

都市計画区域名



尾 張 都 市 計 画

市 町 村 名

稲 沢 市

一 団 番 号

2 2 - 1 7、2 2 - 1 8

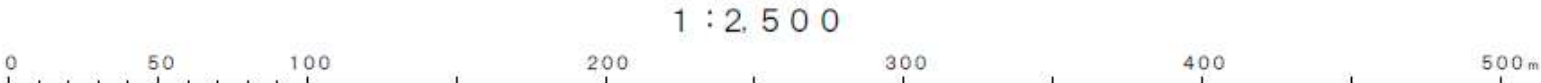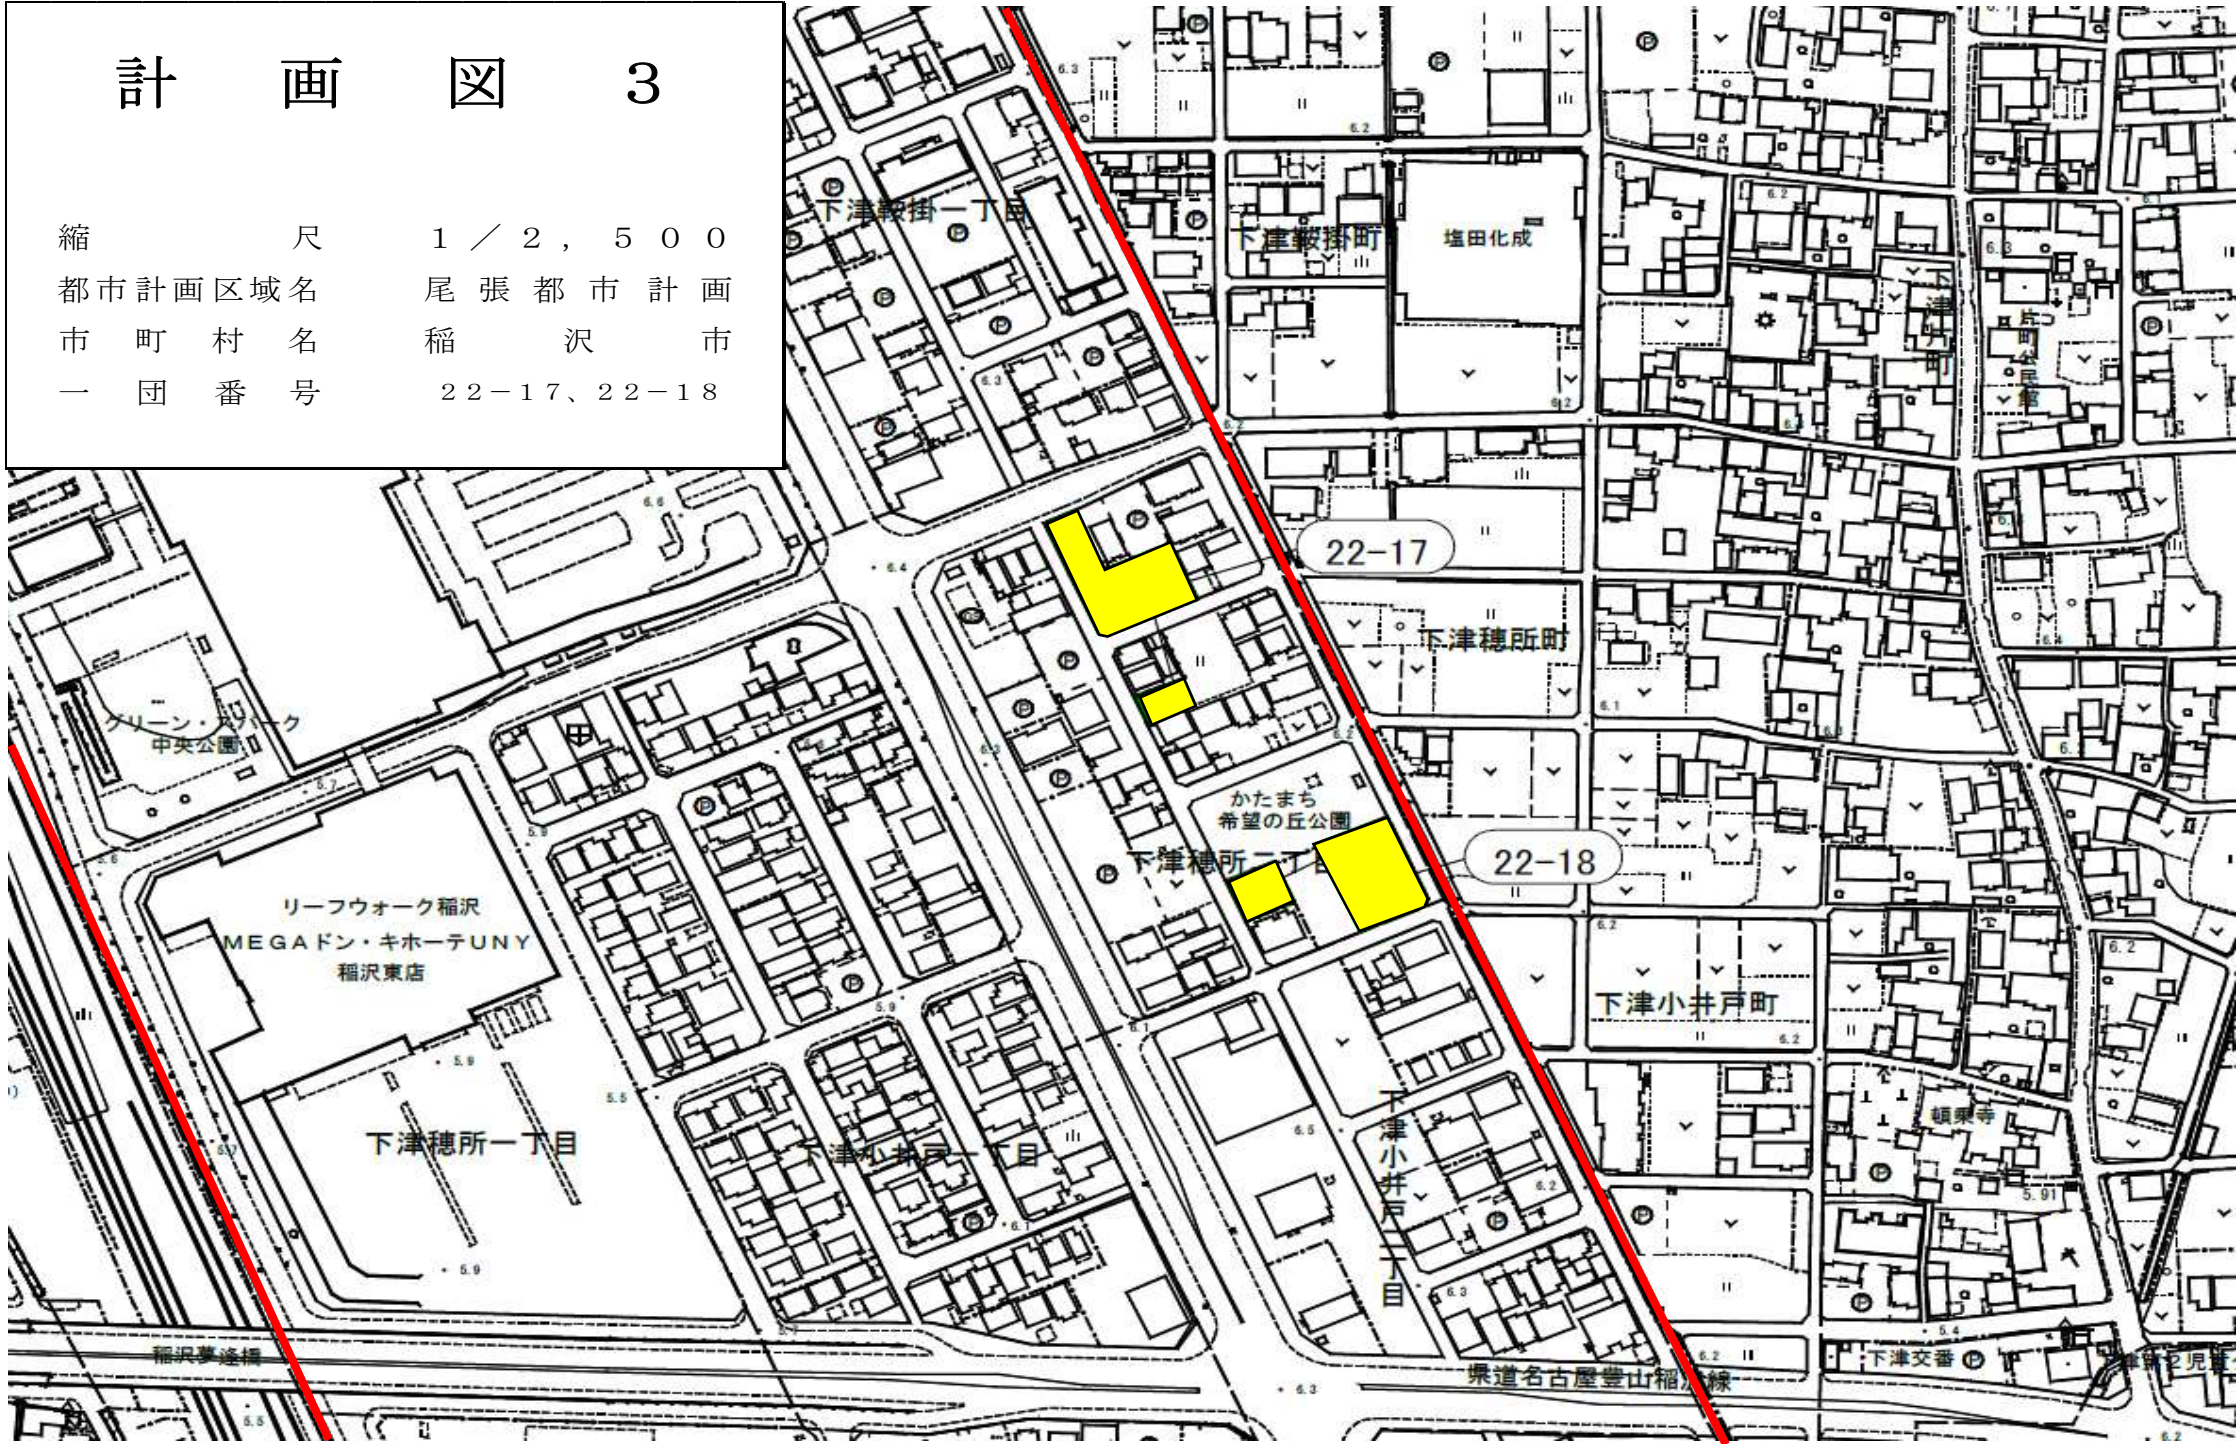

凡 例	
	市 街 化 区 域 境 界 線
	既 存 の 生 産 緑 地 地 区
	除 外 す る 生 産 緑 地 地 区