



稲沢中島都市計画事業尾張西部都市拠点地区土地区画整理事業 新町名地番図

縮尺 1:2,500

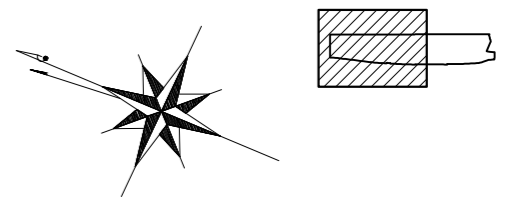

稲 沢 市

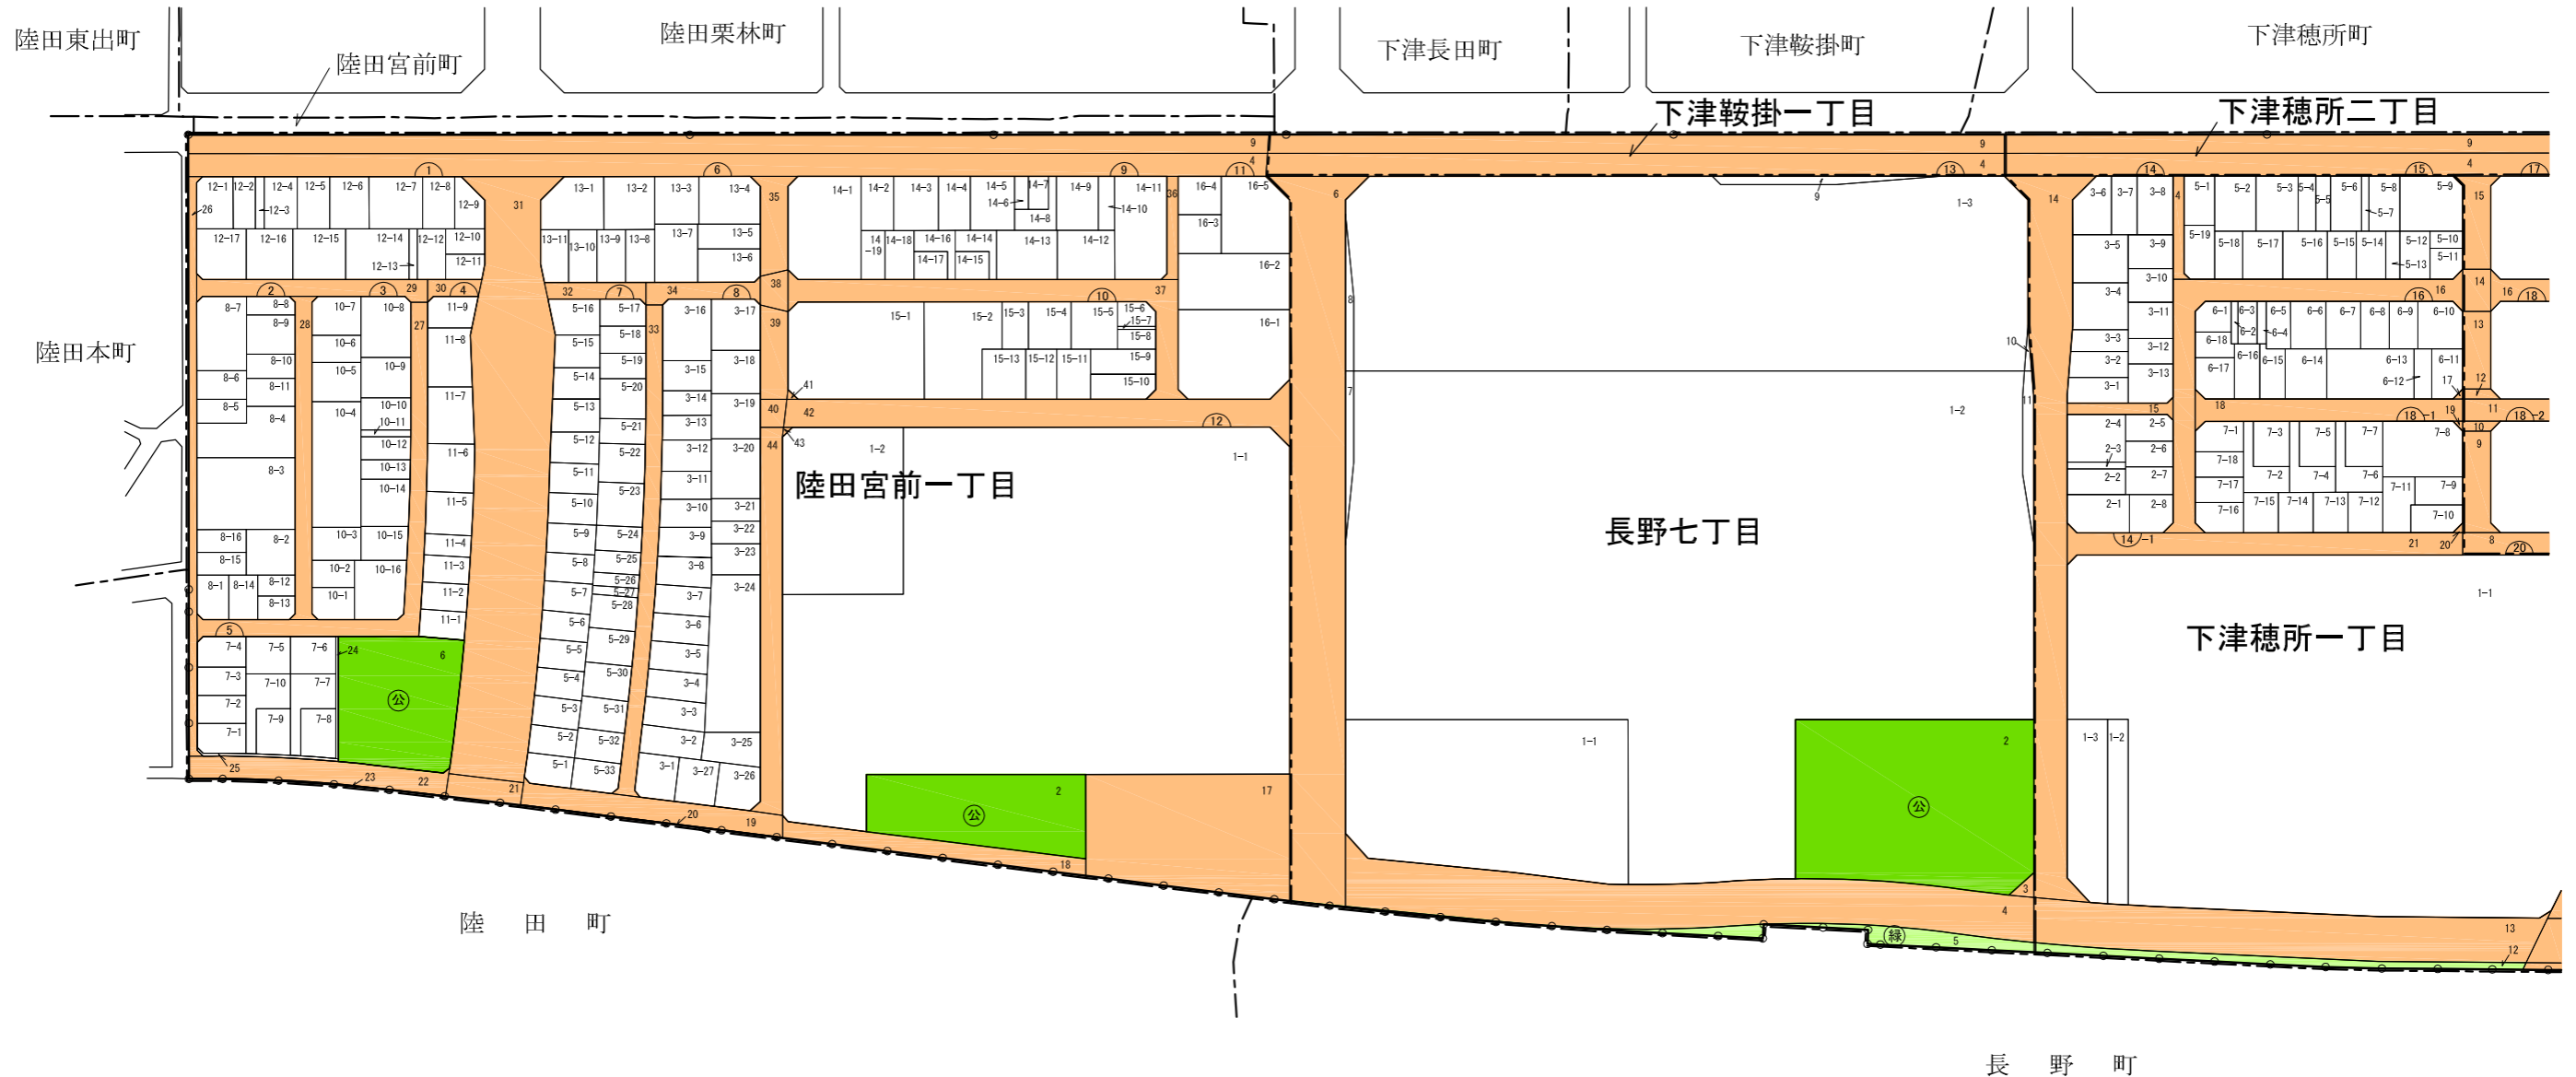

下津小井戸一丁目

凡 例							
	施行地区界	町界	道路	調整池	公園	緑地	新地番
							街区番号

陸田宮前一丁目



地番の表し方

土地の表示：稲沢市陸田宮前一丁目3番24


住所：稲沢市陸田宮前一丁目3番地24

稲沢中島都市計画事業尾張西部都市拠点地区土地区画整理事業 新町名地番図

縮尺 1:2,500

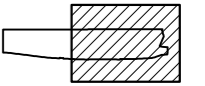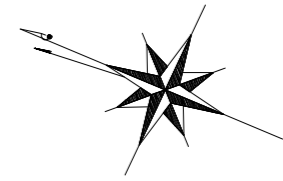

稲 沢 市

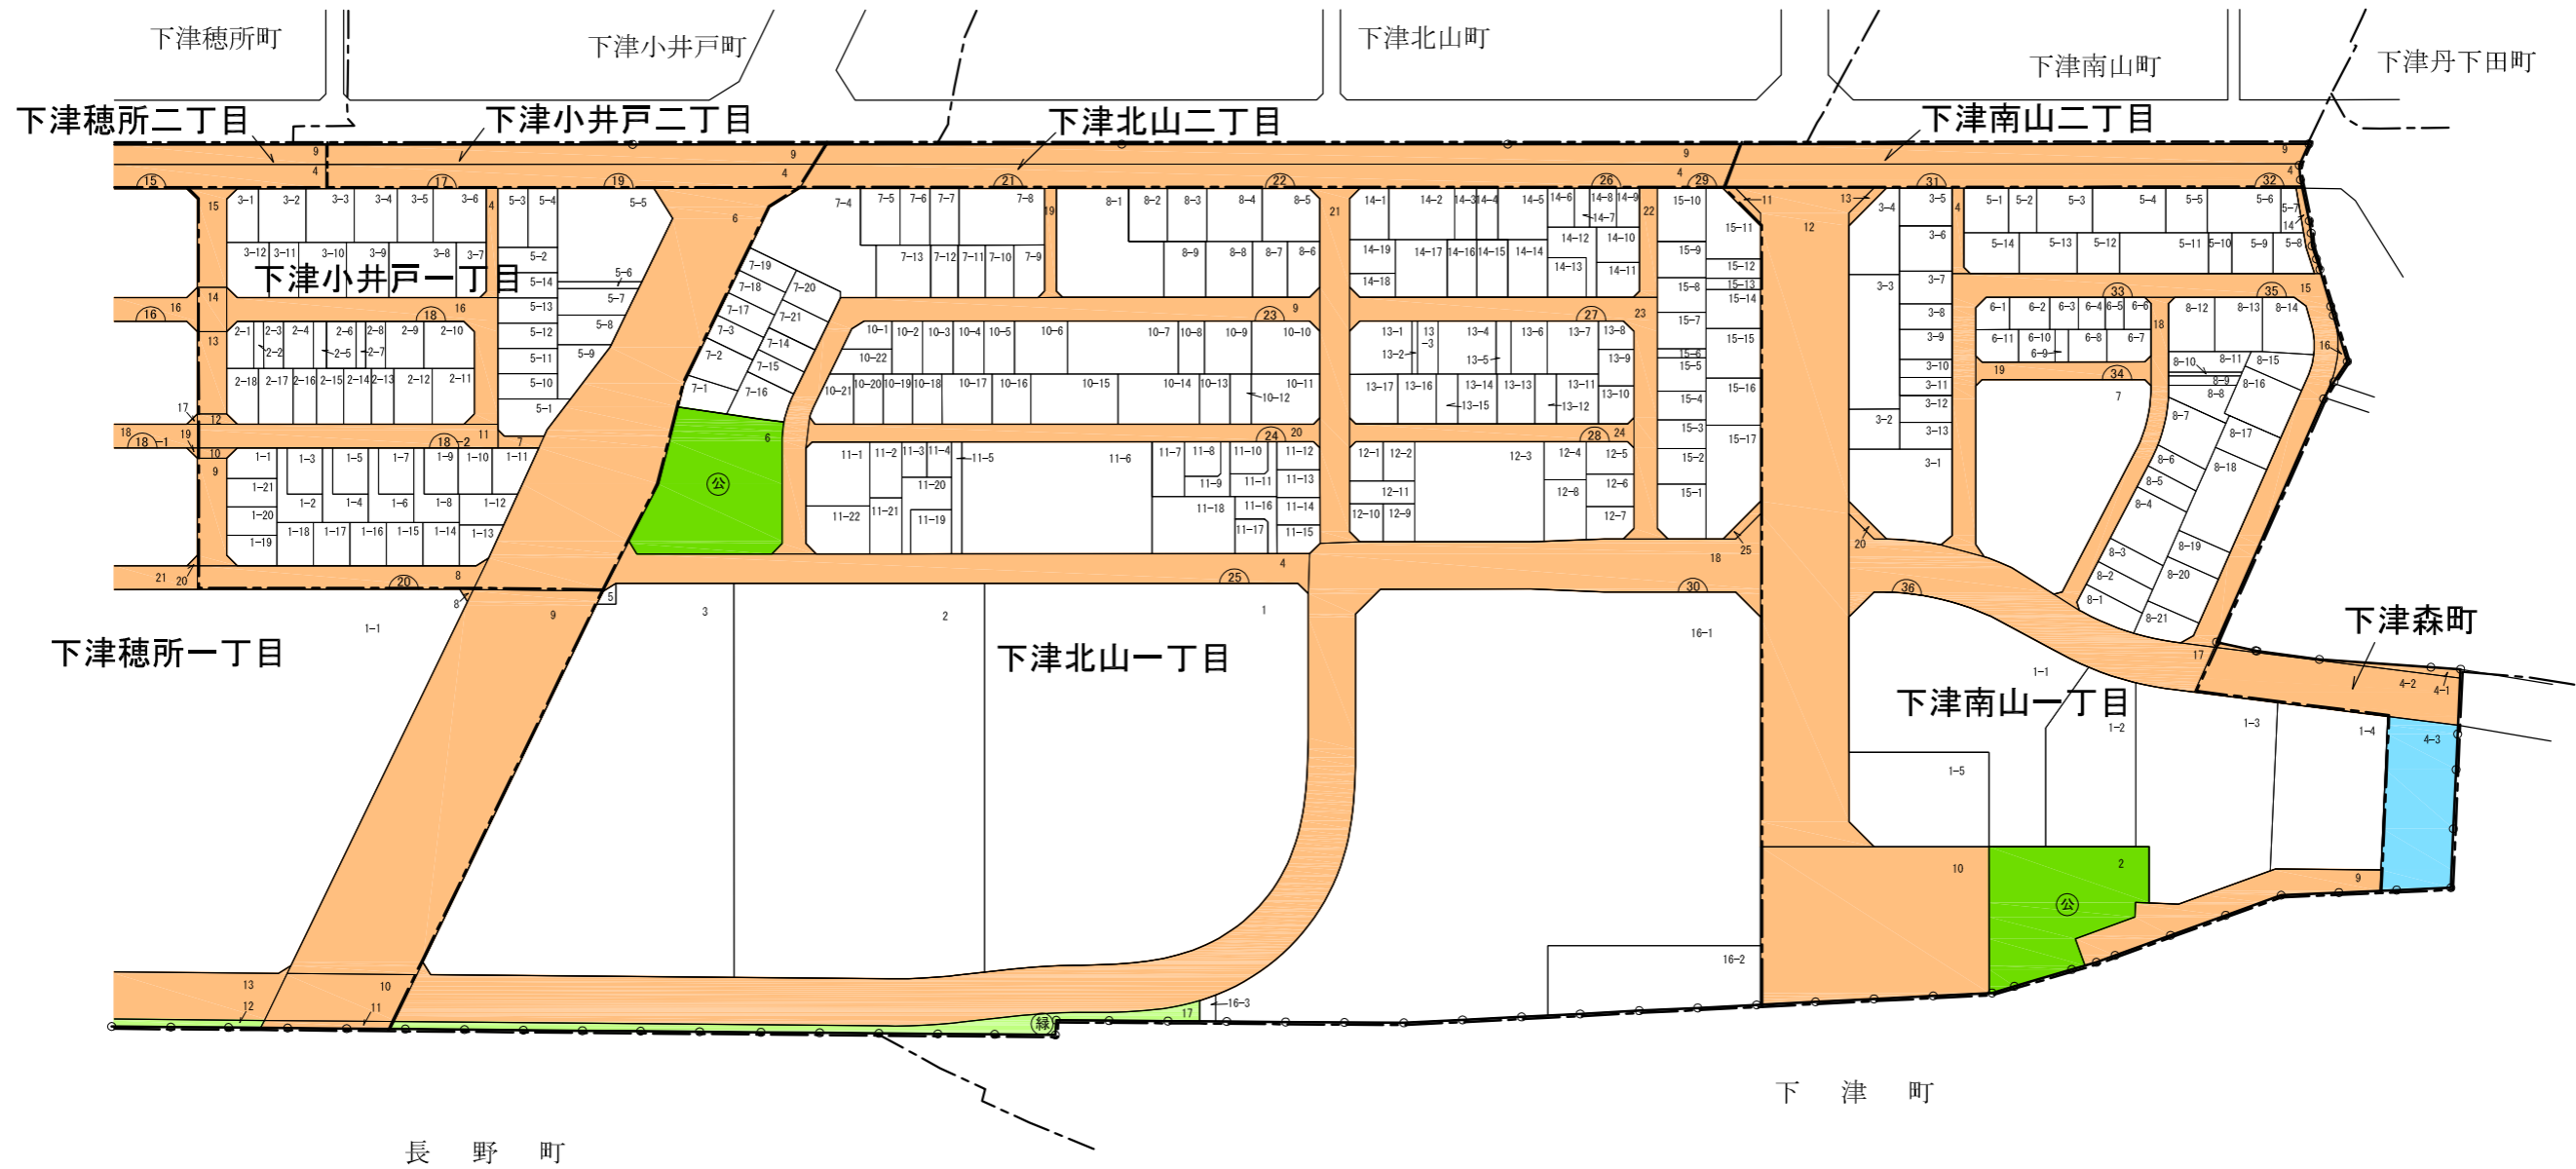

陸田宮前一丁目

地番の表し方

土地の表示：稲沢市陸田宮前一丁目3番地24
 住 所：稲沢市陸田宮前一丁目3番地24

凡								
例	施行地区界	町界	道	調池	公	緑	新地番	街区番号