



尾張都市計画事業下津陸田土地区画整理事業 新町名地番図


縮尺 1 : 2,000

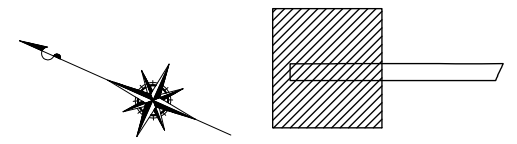

稲 沢 市


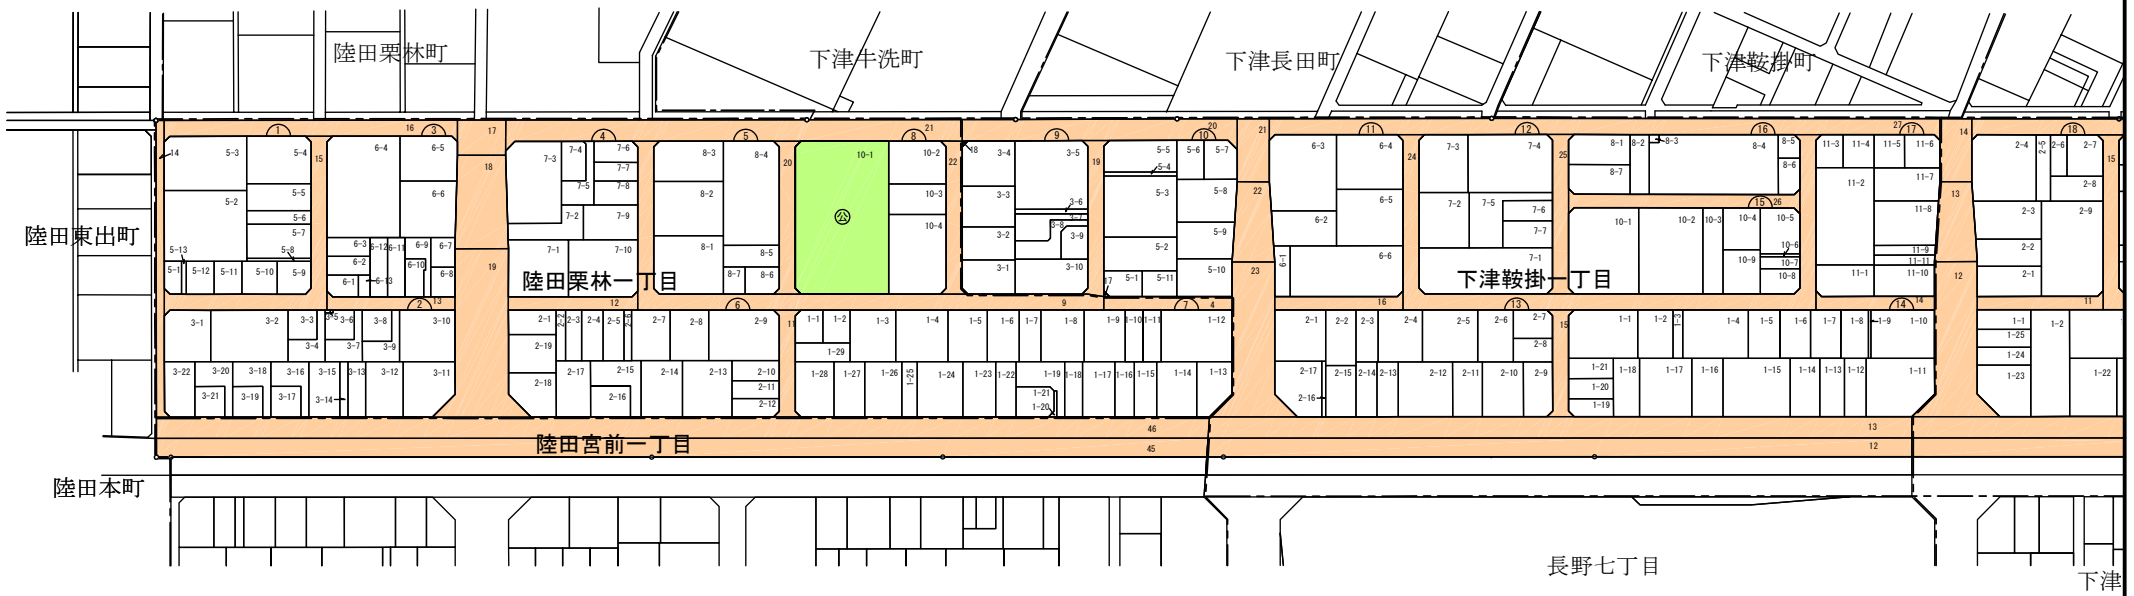


凡 例							
	施行地区界	町界	道路	公園	調整池	新地番	街区番号

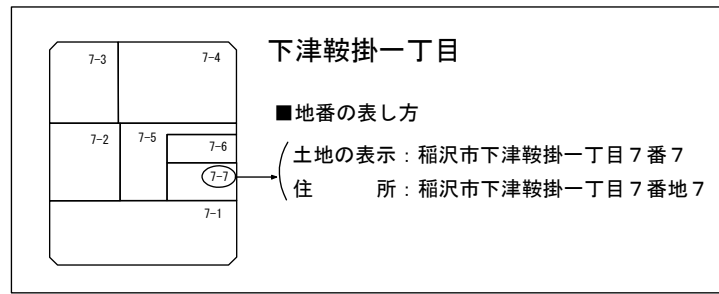


尾張都市計画事業下津陸田土地区画整理事業 新町名地番図


縮尺 1 : 2,000

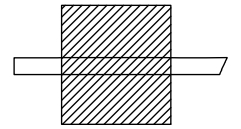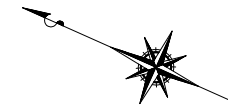

稲 沢 市

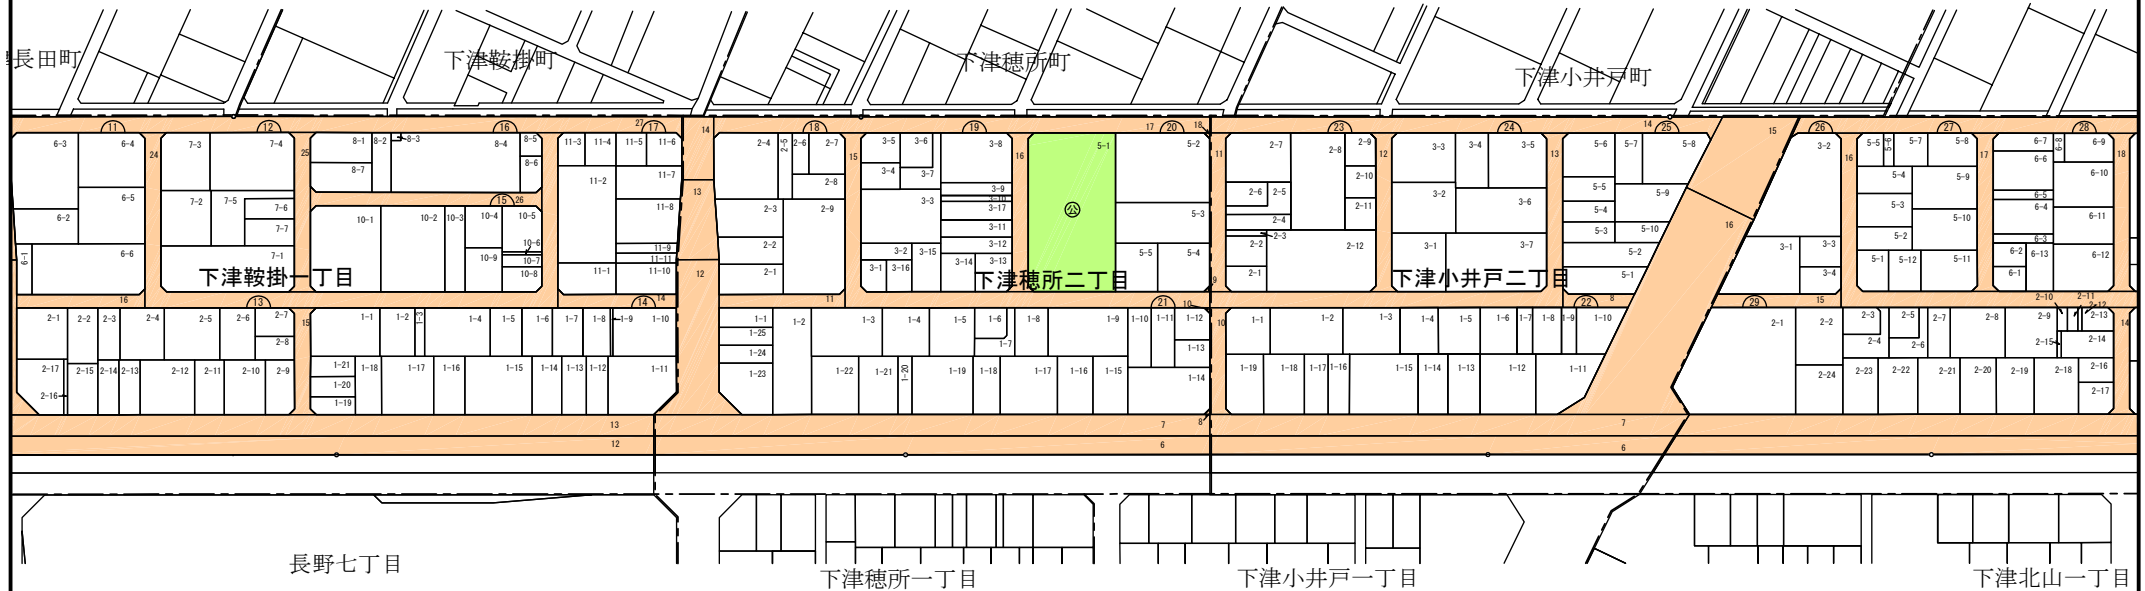


凡 例								
	施行地区界	町界	道路	公園	調整池	新地番	街区番号	

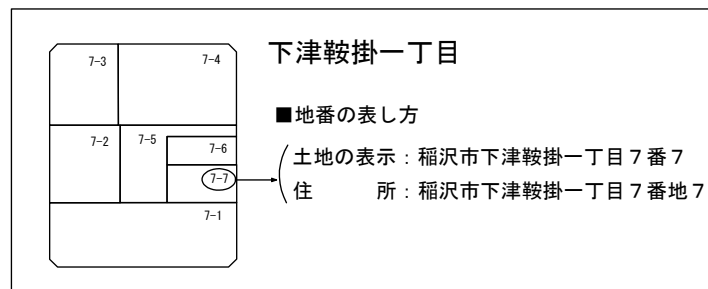


尾張都市計画事業下津陸田土地区画整理事業 新町名地番図

縮尺 1 : 2,000

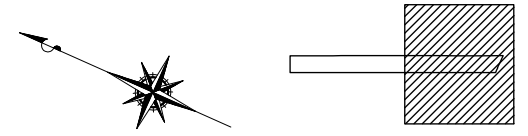

稲 沢 市

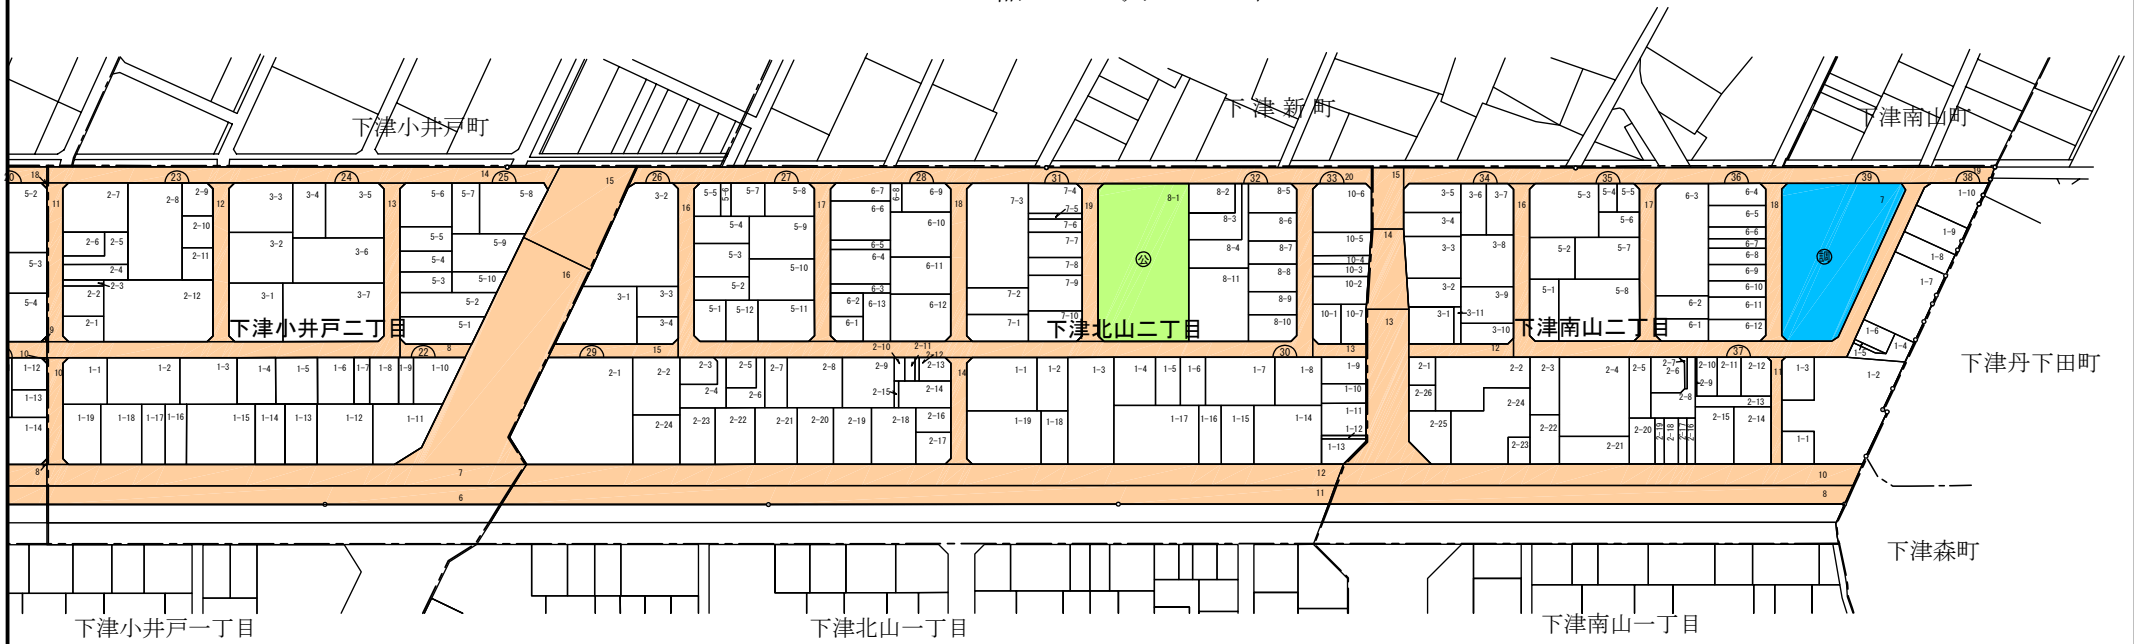

凡 例							
	施行地区界	町界	道路	公園	調整池	新地名	街区番号

下津鞍掛一丁目

■地番の表し方

（土地の表示：稲沢市下津鞍掛一丁目7番7
住所：稲沢市下津鞍掛一丁目7番地7）