











凡 例	
	市街化区域境界線
	既存の生産緑地地区
	除外する生産緑地地区 (面積要件不足による減少)
	除外する生産緑地地区

1-5	増減	理由
一団数	なし	30年経過による制限解除
面積	-670.00㎡	
1-7	増減	理由
一団数	なし	30年経過による制限解除
面積	-214.00㎡	
2-7	増減	理由
一団数	-1団地	30年経過による制限解除
面積	-528.00㎡	
2-26	増減	理由
一団数	-1団地	主たる従事者死亡による制限解除 面積要件を欠くことによる制限解除
面積	-957.69㎡	

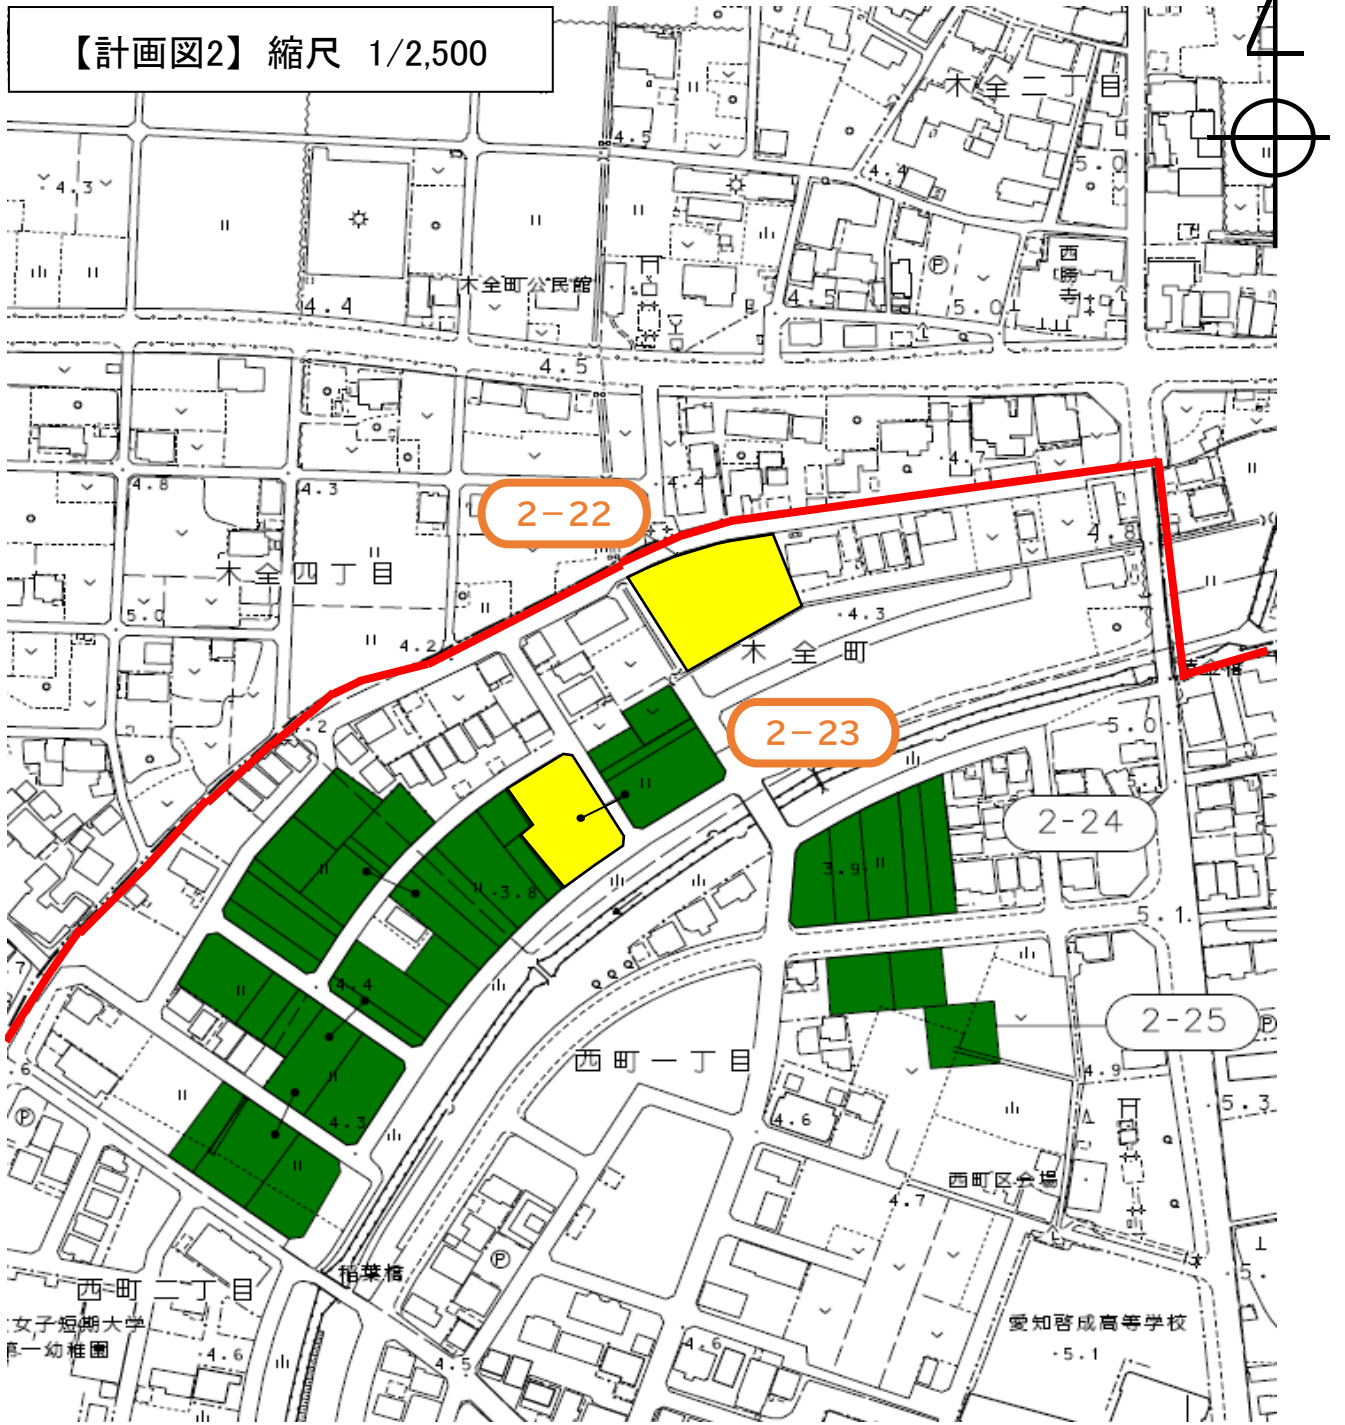
【計画図2】縮尺 1/2,500






凡 例	
	市街化区域境界線
	既存の生産緑地地区
	除外する生産緑地地区

2-22	増減	理由
一団数	-1団地	30年経過による制限解除
面積	-1,771.66㎡	
2-23	増減	理由
一団数	なし	30年経過による制限解除
面積	-914.87㎡	

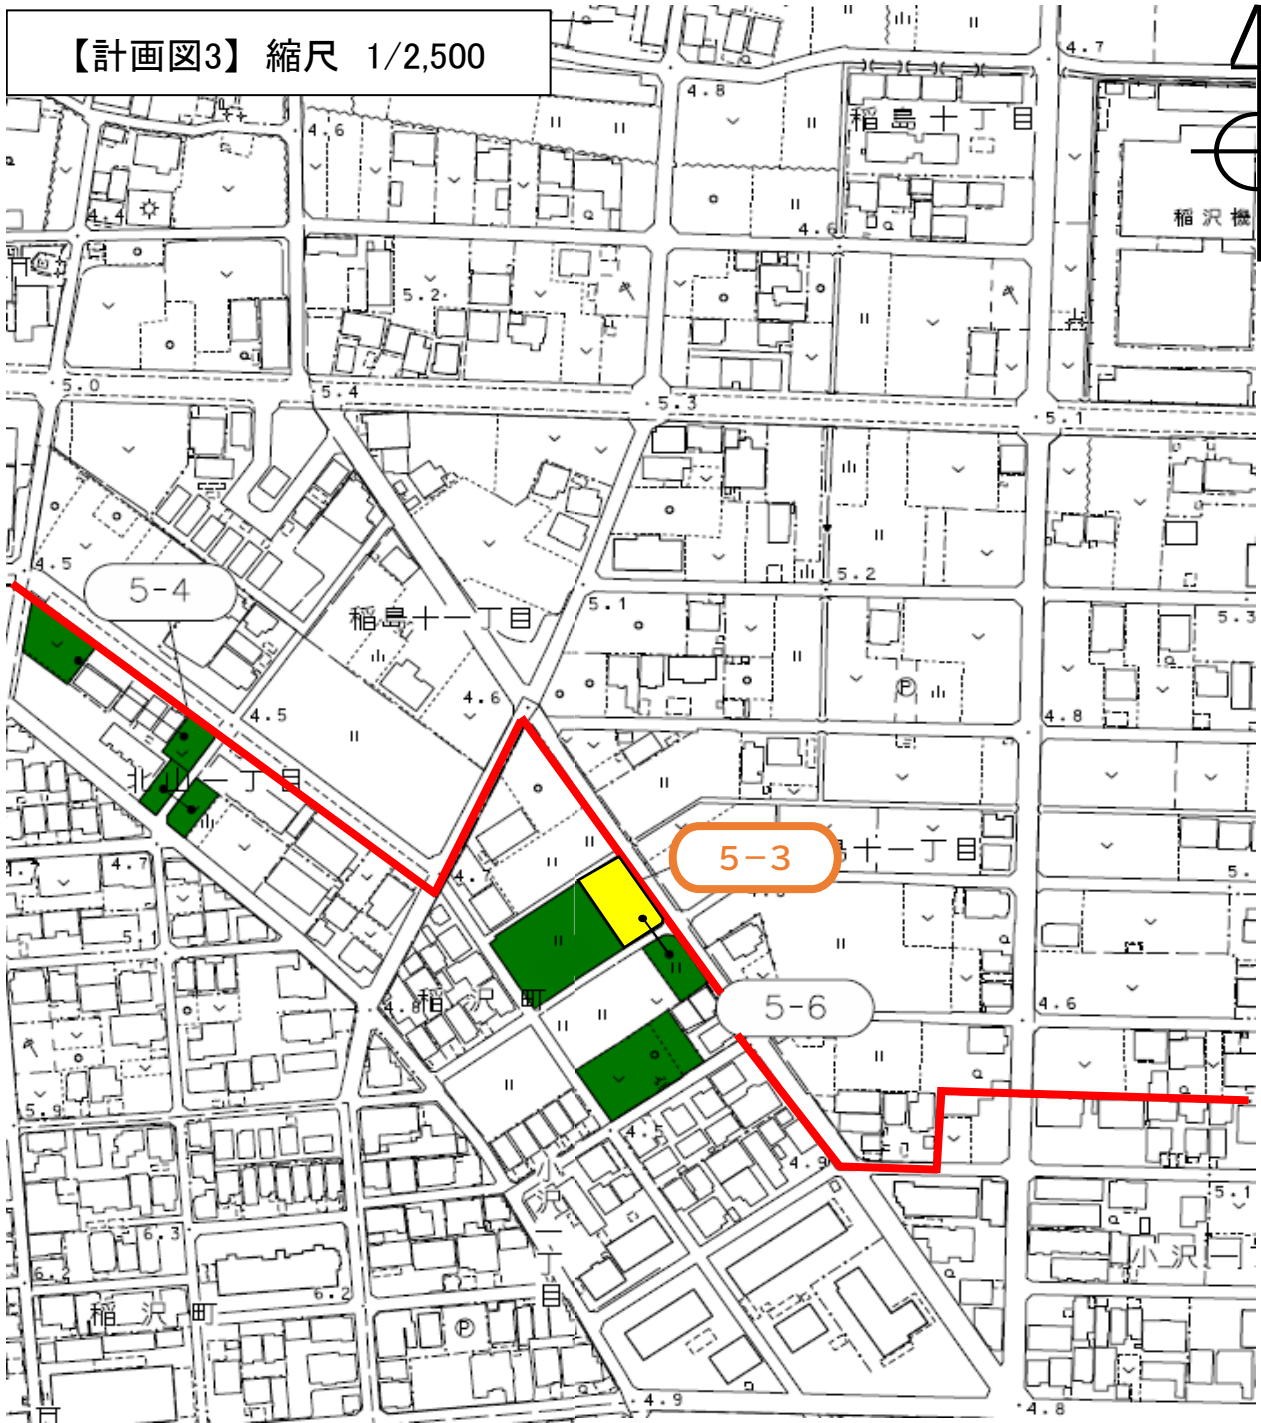
【計画図3】 縮尺 1/2,500






凡 例	
	市街化区域境界線
	既存の生産緑地地区
	除外する生産緑地地区


5-3	増減	理由
一団数	なし	30年経過による制限解除
面積	-400.00㎡	

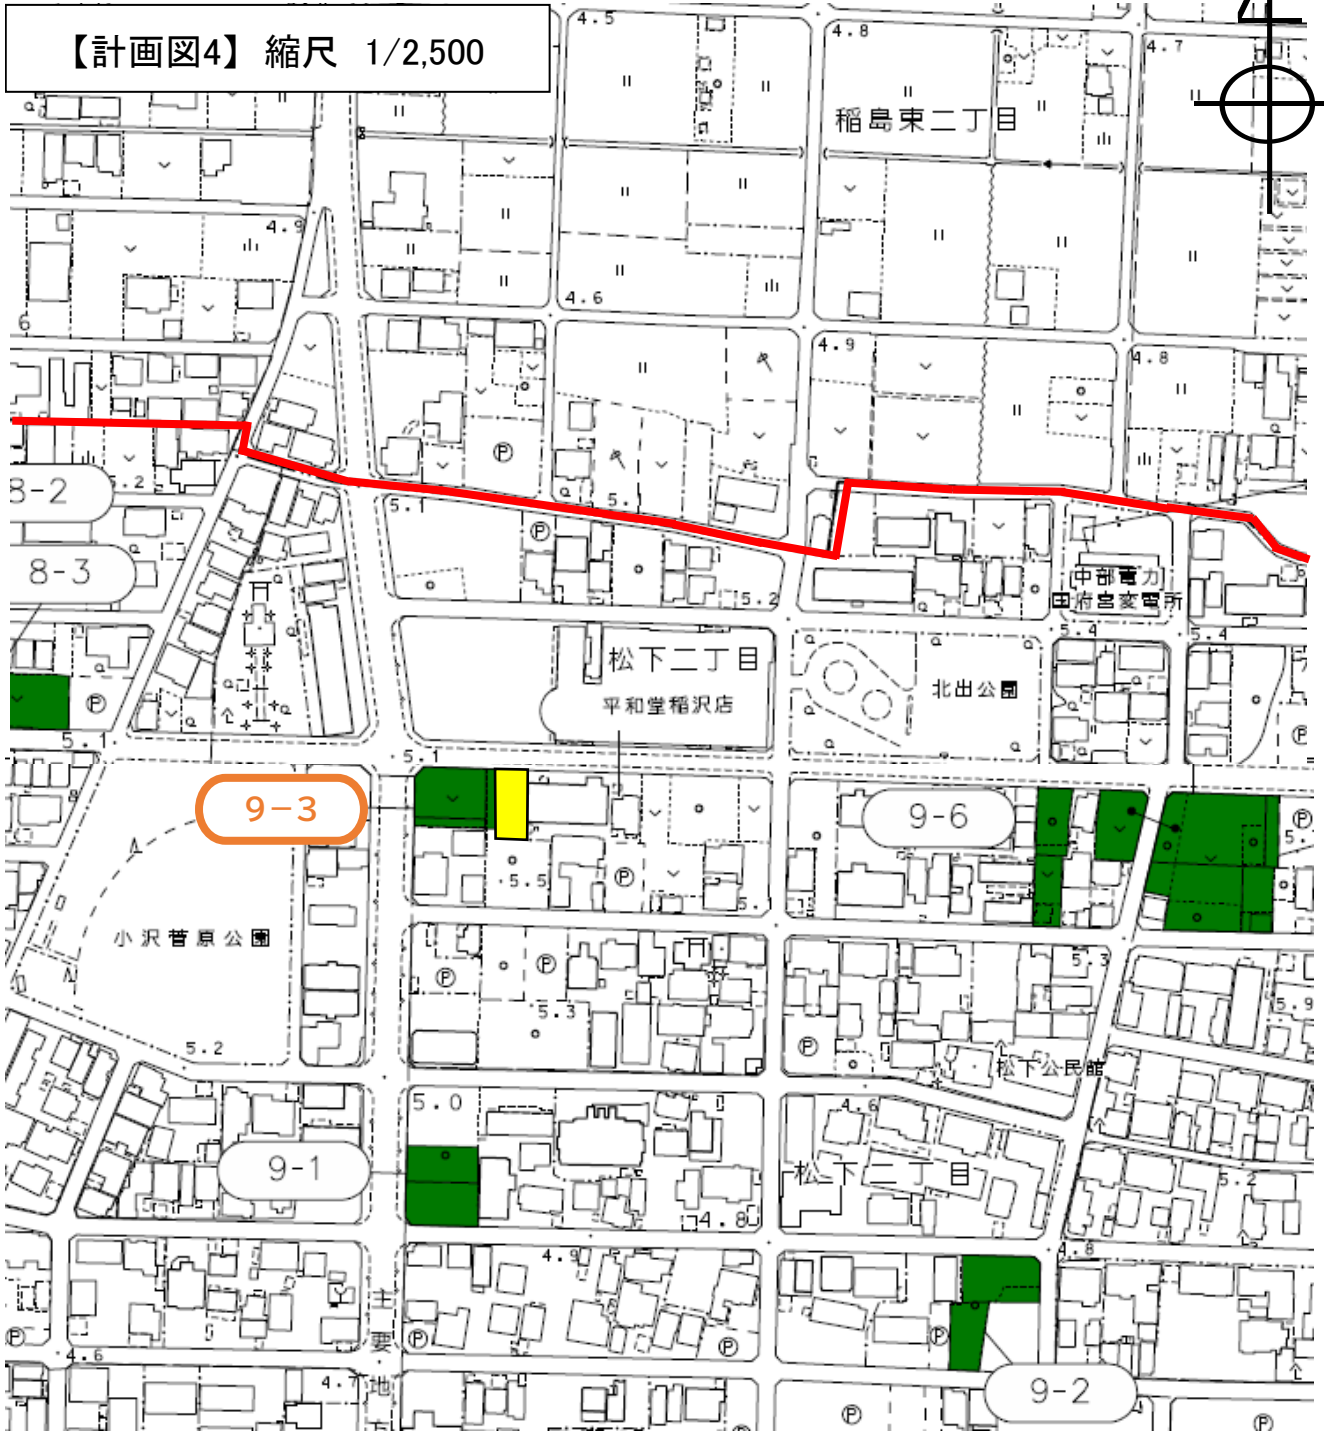



【計画図4】 縮尺 1/2,500

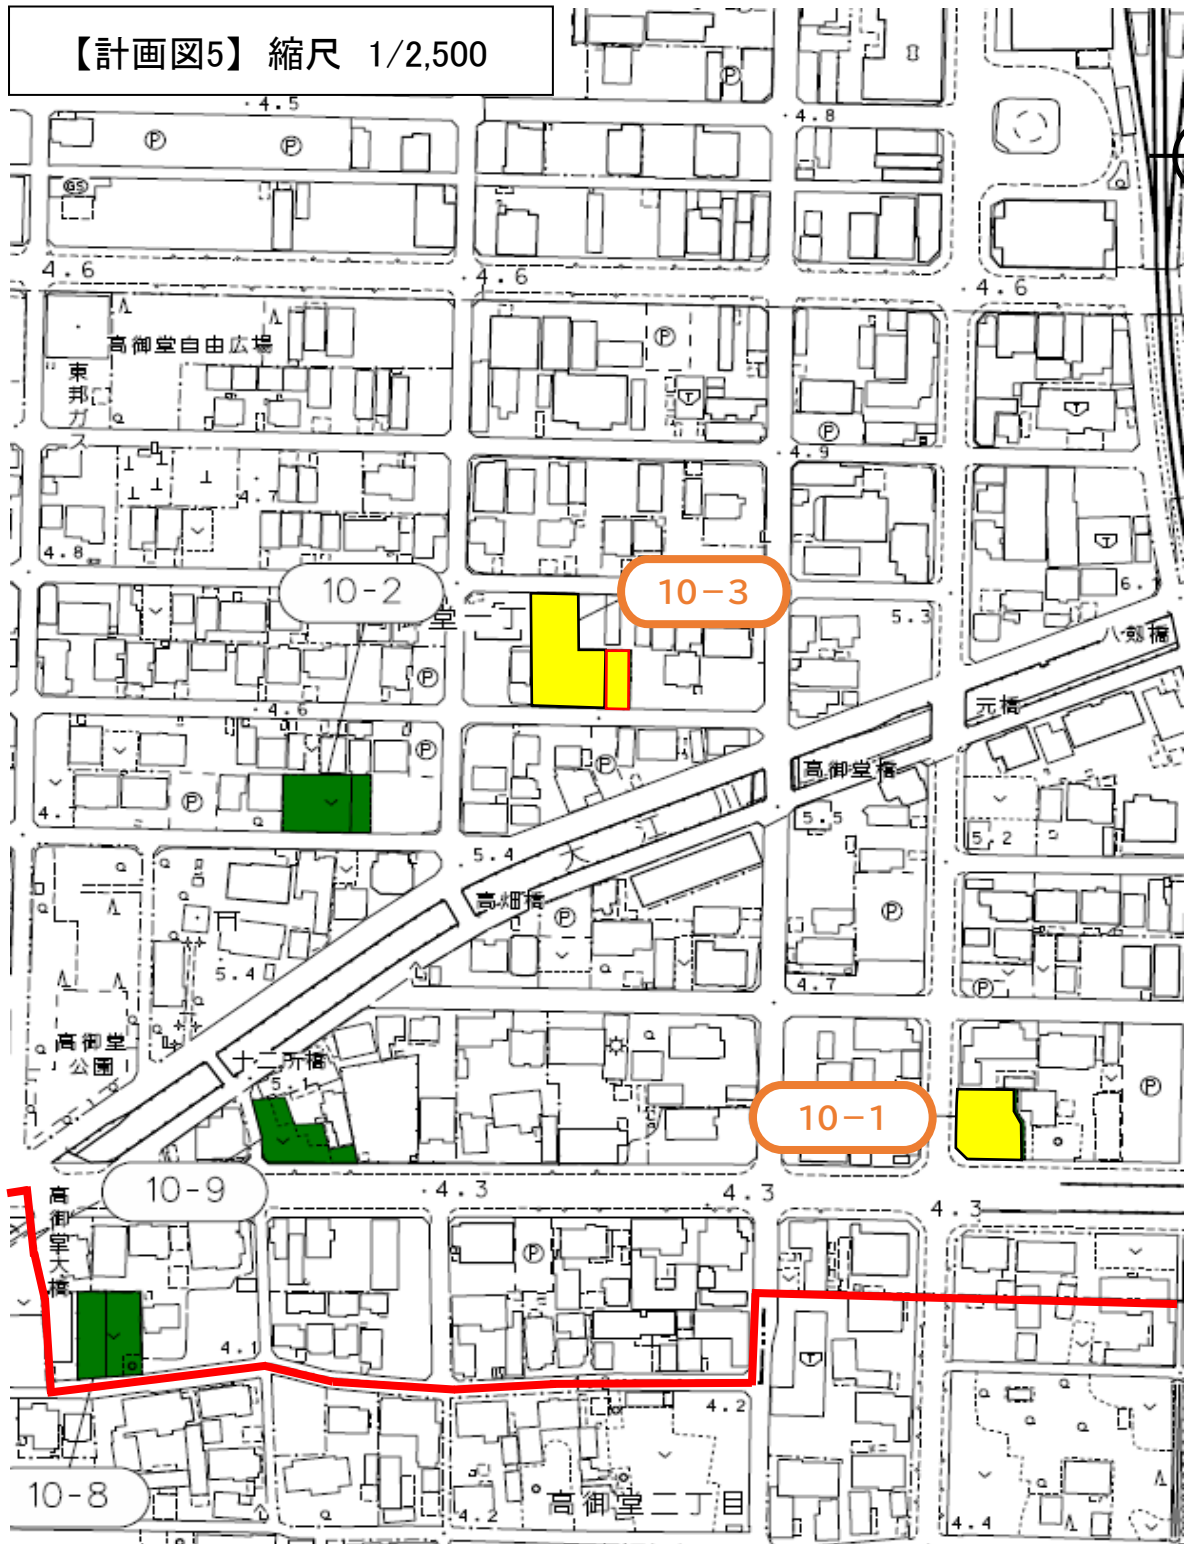

凡 例	
	市街化区域境界線
	既存の生産緑地地区
	除外する生産緑地地区


9-3	増減	理由
一団数	なし	30年経過による制限解除
面積	-308.00㎡	






凡 例	
	市街化区域境界線
	既存の生産緑地地区
	除外する生産緑地地区 (面積要件不足による減少)
	除外する生産緑地地区

10-1	増減	理由
-1団地	-516.00m ²	30年経過による制限解除
10-3	増減	理由
-1団地	-816.00m ²	30年経過による制限解除 面積要件を欠くことによる制限解除

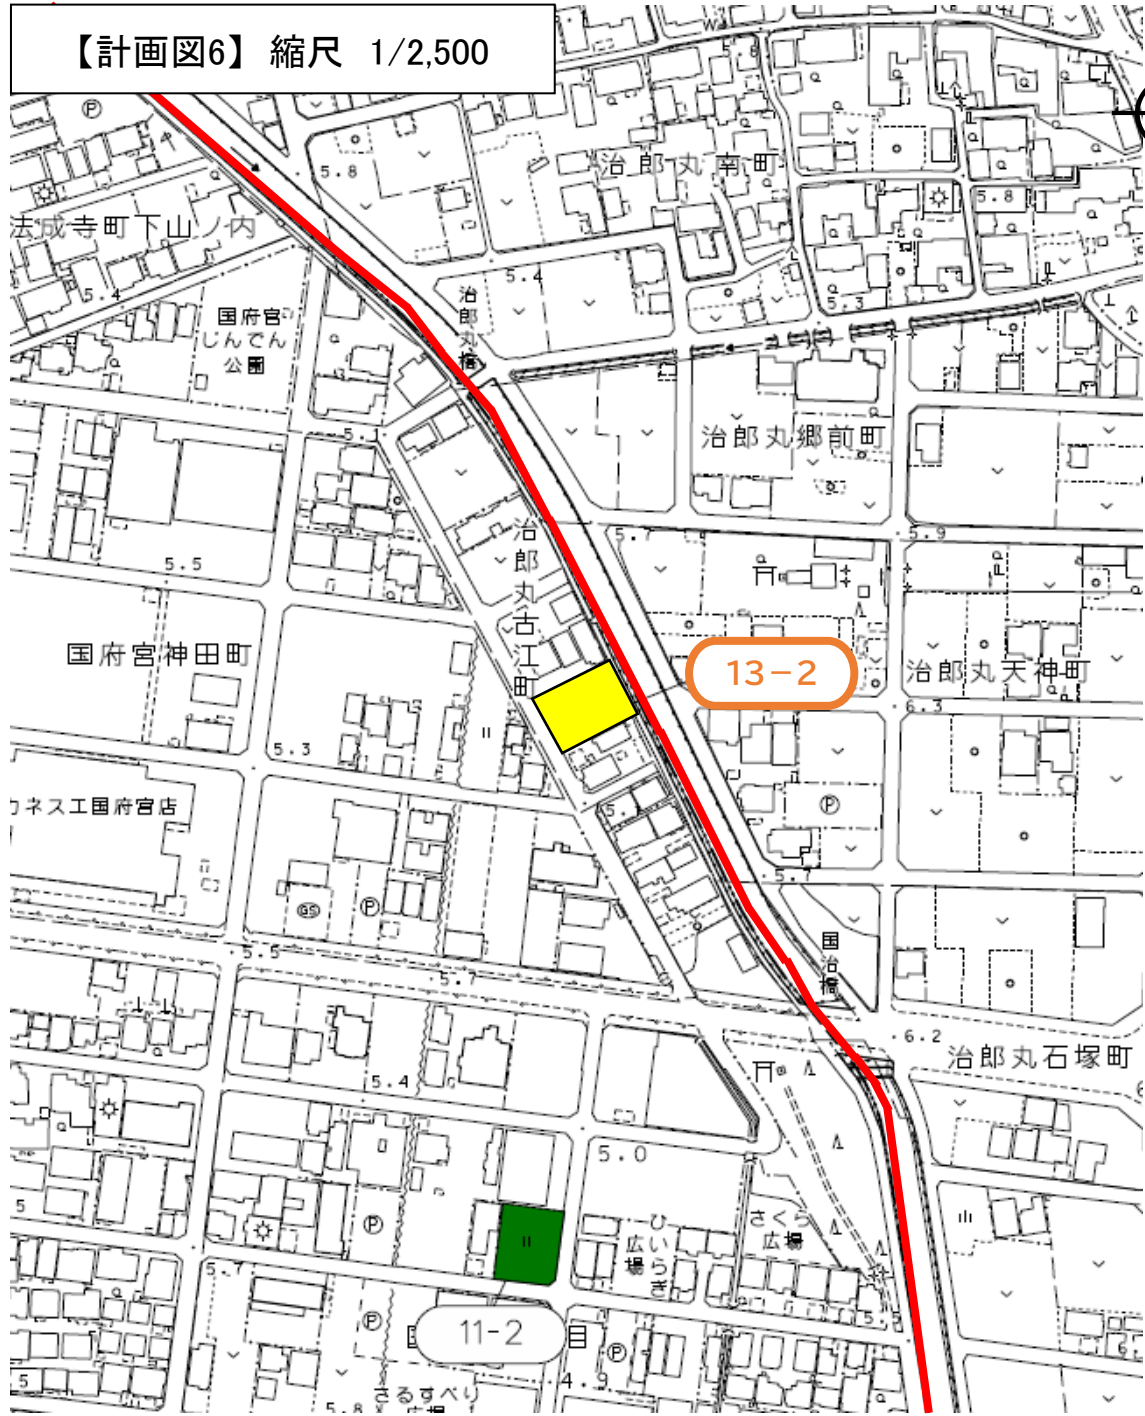
【計画図6】 縮尺 1/2,500


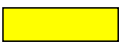


凡 例	
	市街化区域境界線
	既存の生産緑地地区
	除外する生産緑地地区

13-2	増減	理由
一団数	-1団地	30年経過による制限解除
面積	-556.00㎡	



【計画図7】 縮尺 1/2,500

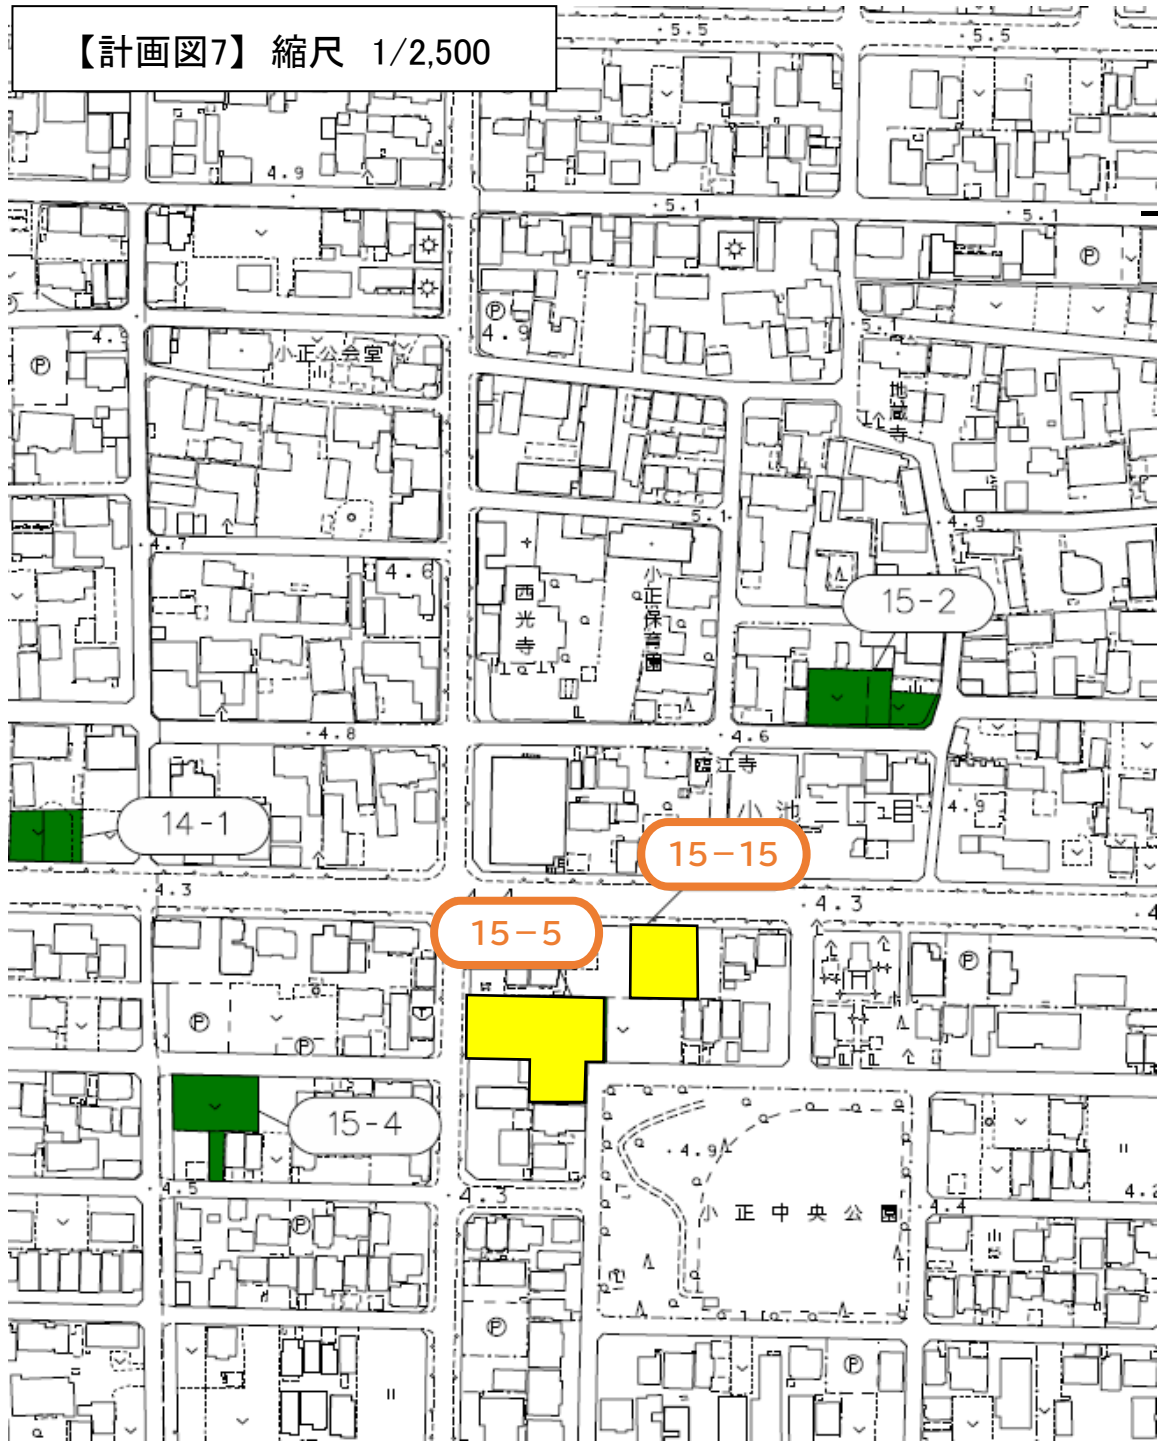





凡 例	
	既存の生産緑地地区
	除外する生産緑地地区

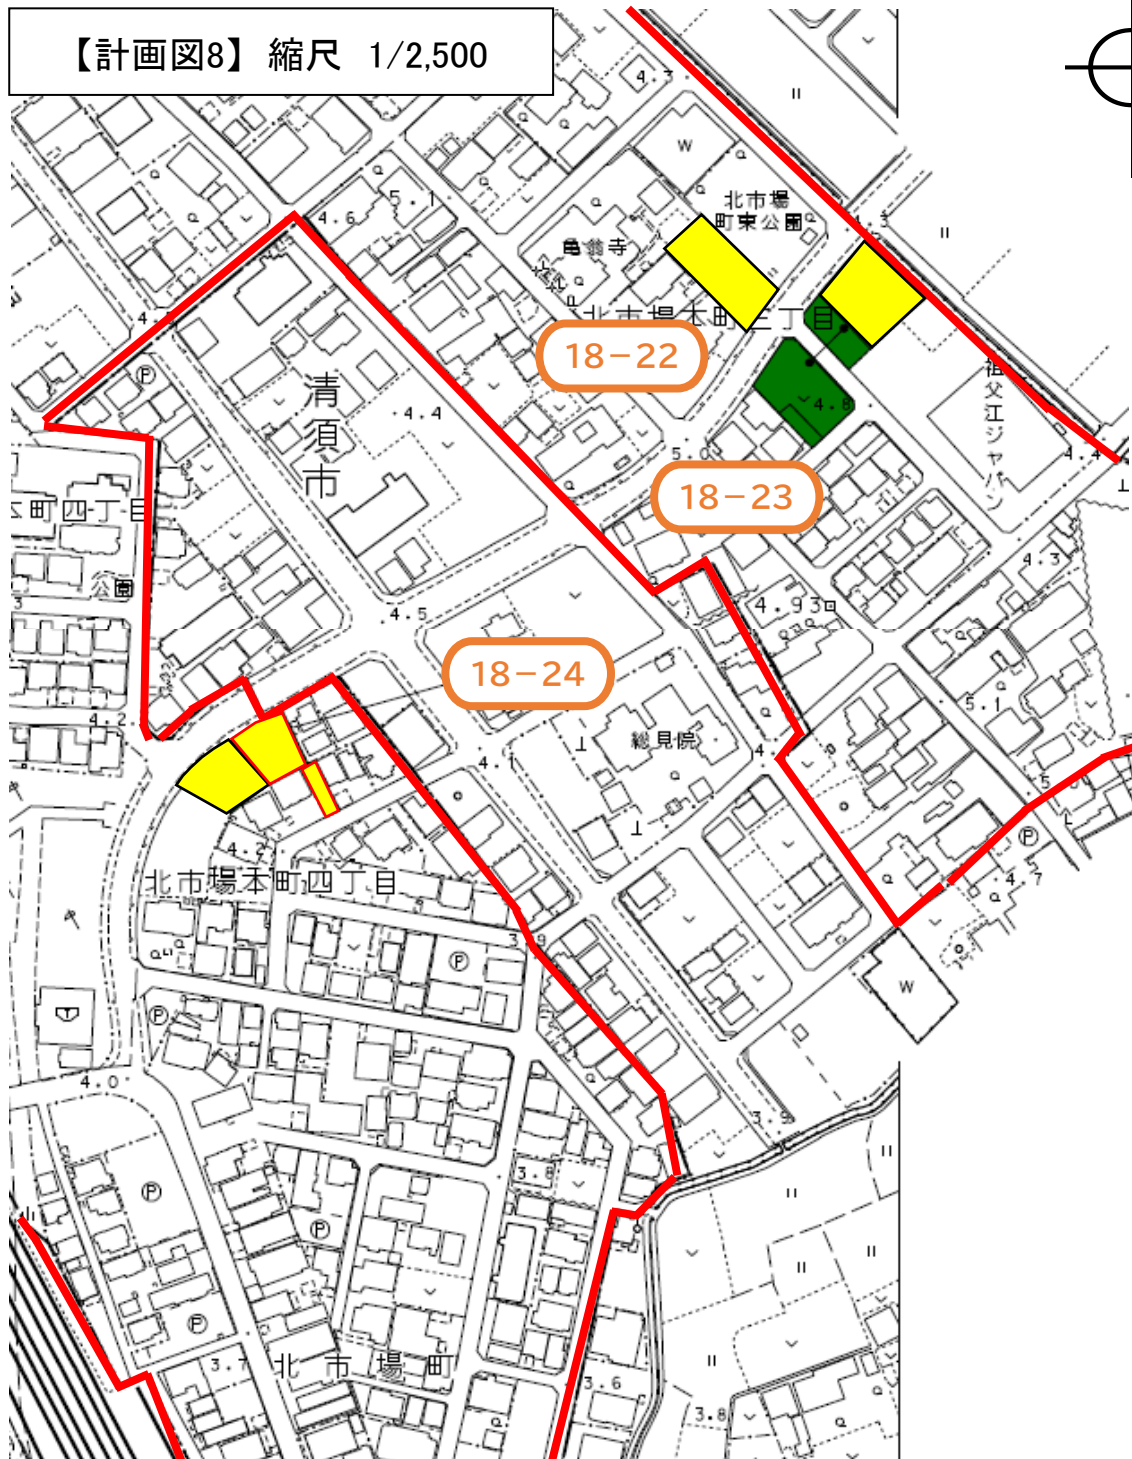
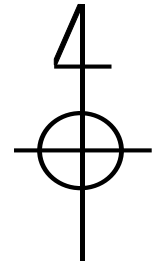
15-5	増減	理由
一団数	-1団地	30年経過による制限解除
面積	-1,311.00m ²	
15-15	増減	理由
一団数	-1団地	30年経過による制限解除
面積	-500.00m ²	

【計画図8】 縮尺 1/2,500



凡 例	
	市街化区域境界線
	既存の生産緑地地区
	除外する生産緑地地区 (面積要件不足による減少)
	除外する生産緑地地区

18-22	増減	理由
-1団地	-647.26㎡	30年経過による制限解除
18-23	増減	理由
-1団地	-612.00㎡	30年経過による制限解除
18-24	増減	理由
-1団地	-814.77㎡	30年経過による制限解除 面積要件を欠くことによる制限解除

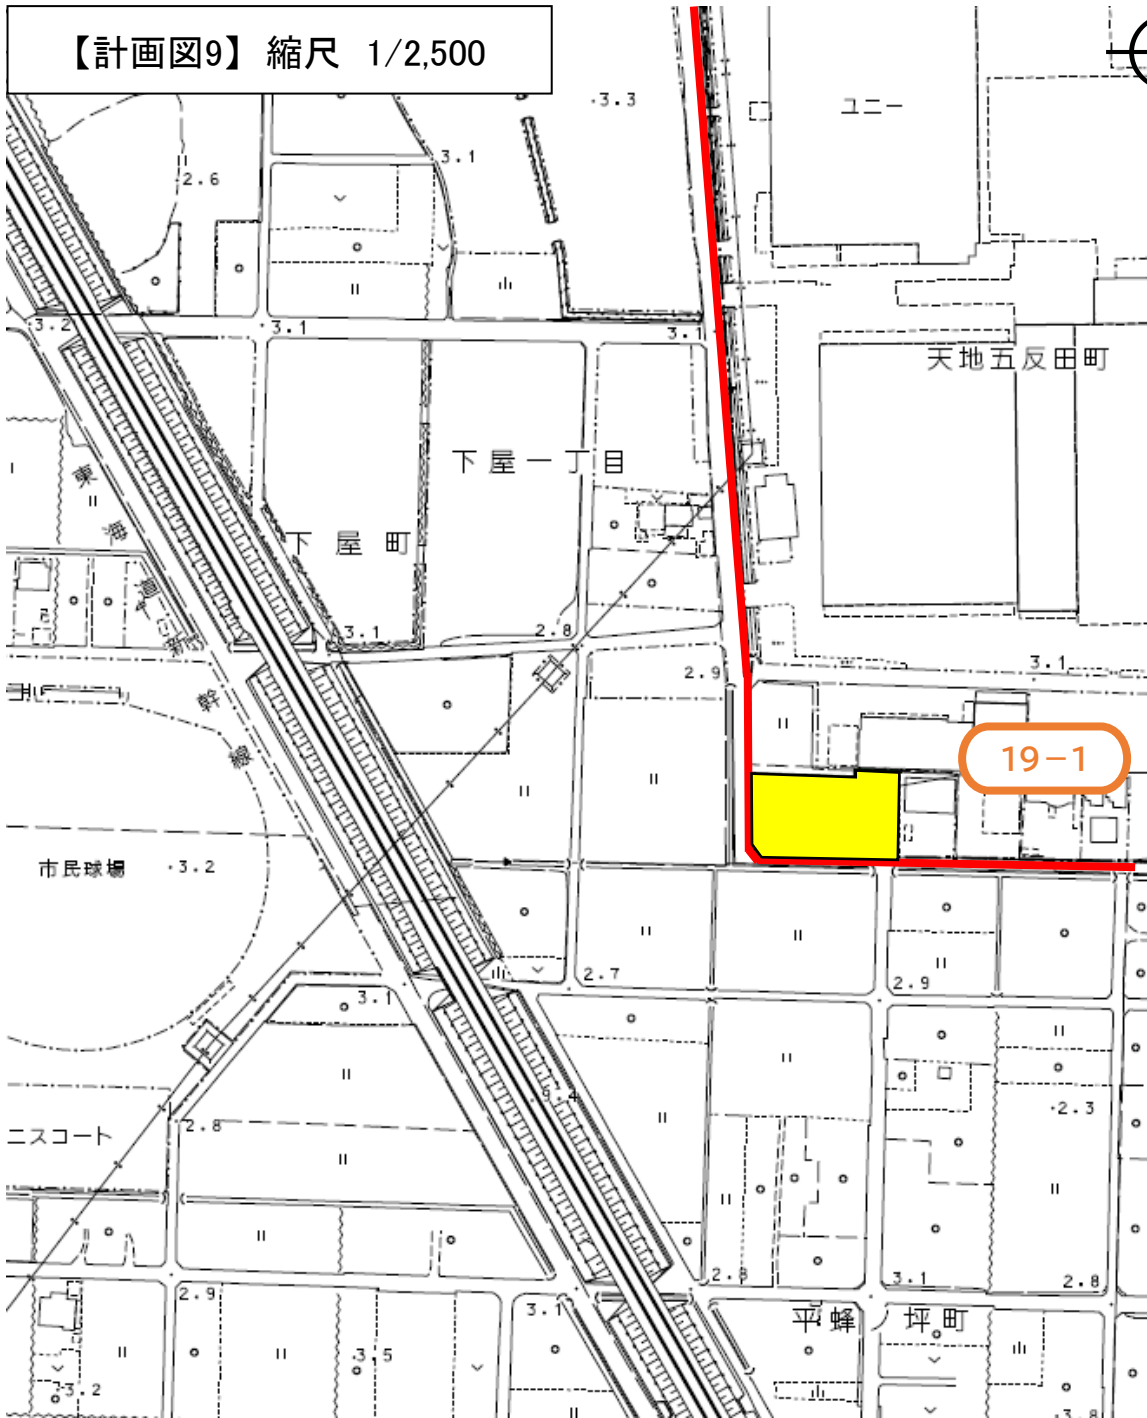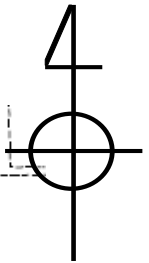

凡 例	
	市街化区域境界線
	除外する生産緑地地区

19-1	増減	理由
一団数	-1団地	30年経過による制限解除
面積	-1,455.00㎡	

稲沢市全域				
	変更前	変更後	増減	理由
一団数	82団地	71団地	-11団地	30年経過による制限解除 主たる従事者死亡による制限解除 面積要件を欠くことによる制限解除
面積	10.3ha (103,350.98㎡)	9.0ha (90,358.73㎡)	-1.3ha (-12,992.25㎡)	