


尾張都市計画道路の変更（市決定）
3・5・459奥田線
縮尺 S=1/100（A3）
（参考図）標準横断面図

A-A’ 断面

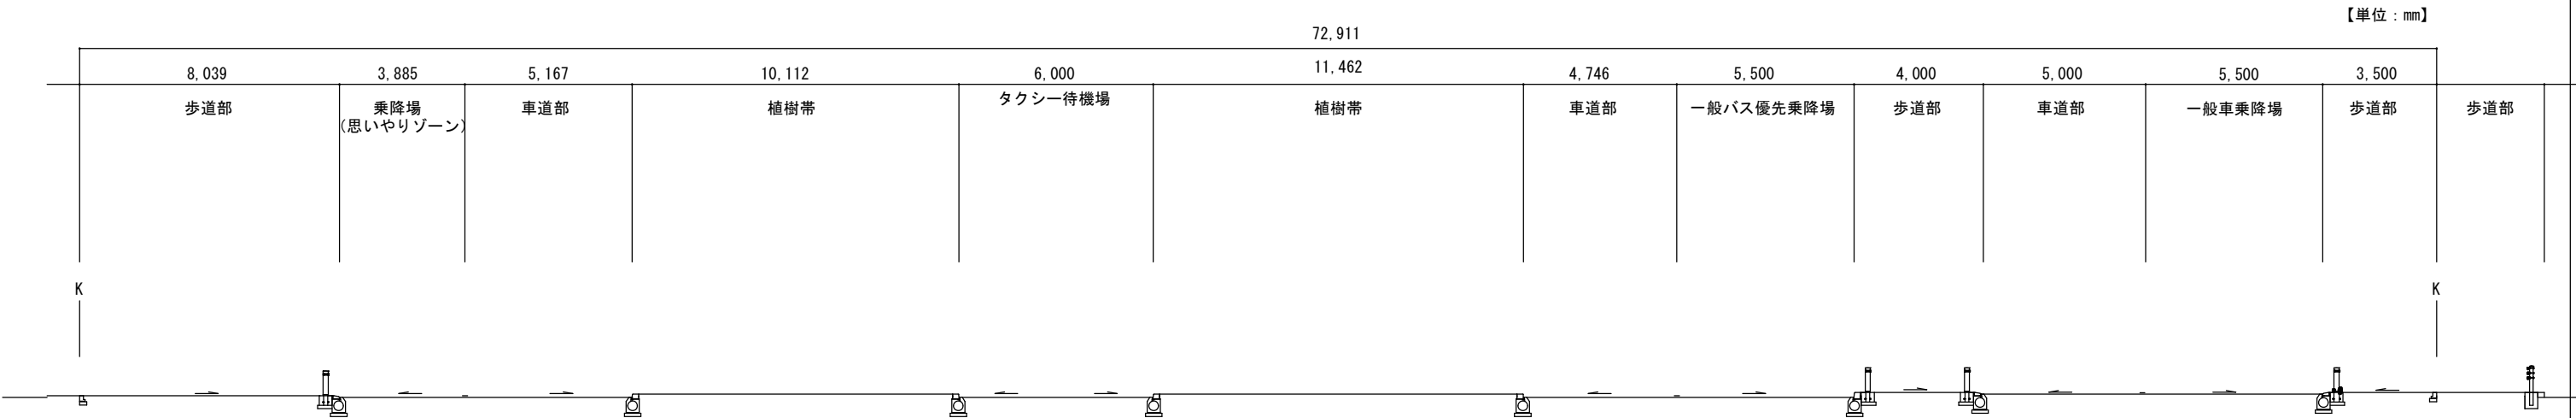

一般部断面

