
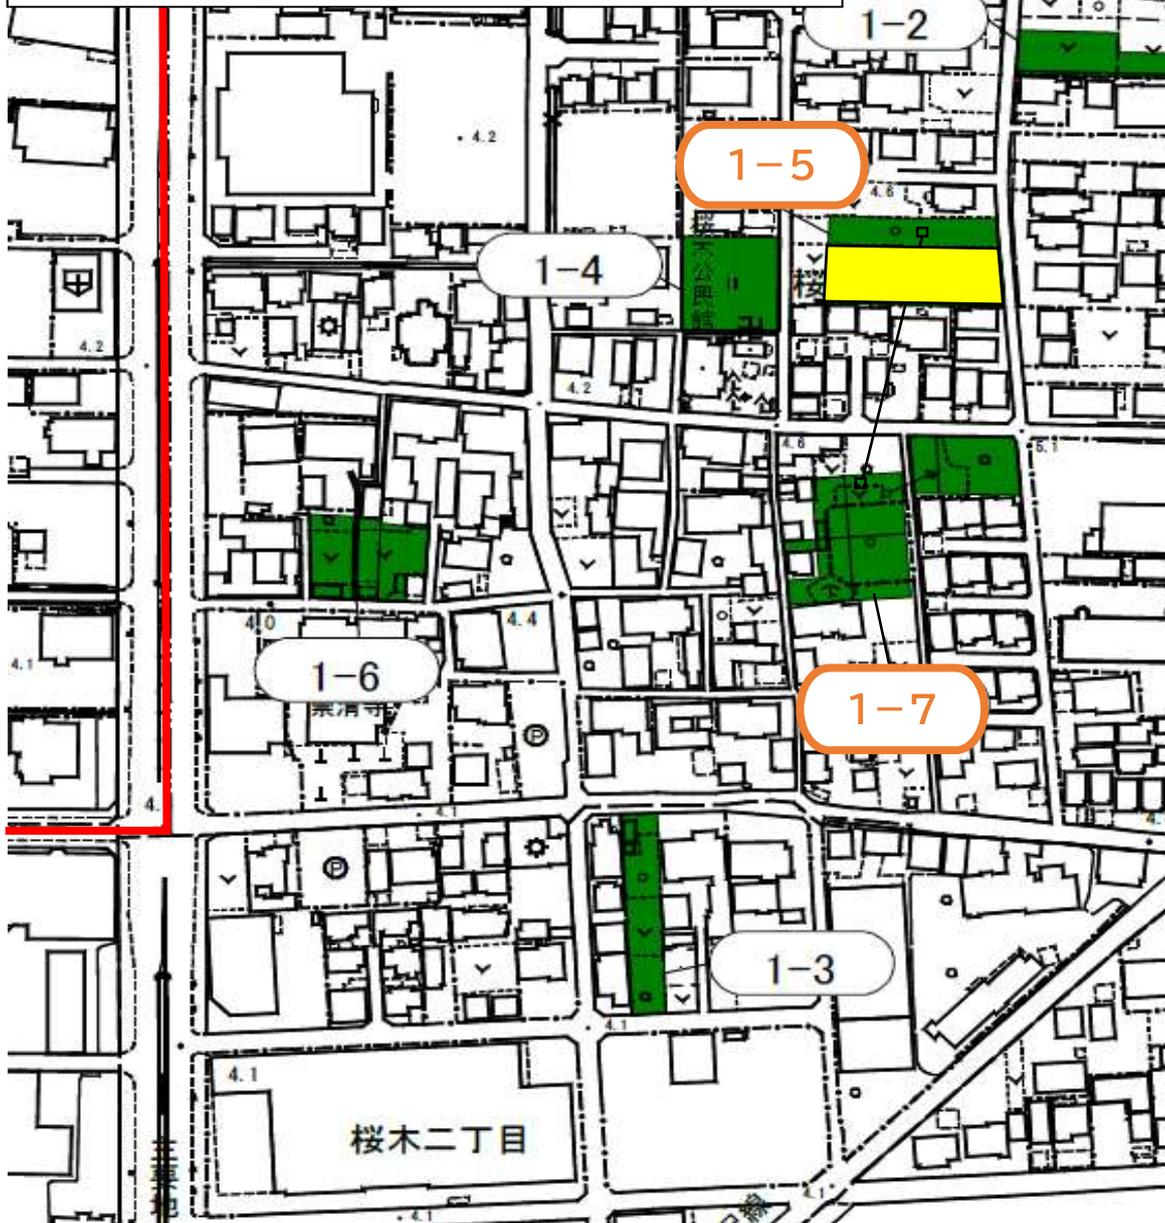



【計画図1】 縮尺 1/2,500

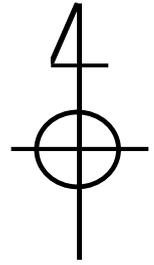

凡 例	
	市街化区域境界線
	既存の生産緑地地区
	除外する生産緑地地区

1-5	増減	理由
一団数	-1団地	30年経過による制限解除 隣地街区の一団へ追加したため指定 面積減(1-7)
面積	-1,374.00㎡	
1-7	増減	理由
一団数	なし	隣地街区の一団から追加したため指定 面積増(1-5)
面積	+446.00㎡	


【計画図2】 縮尺 1/2,500

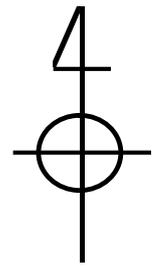

凡 例	
	市街化区域境界線
	既存の生産緑地地区
	除外する生産緑地地区

2-23	増減	理由
一団数	なし	主たる従事者死亡による制限解除
面積	-411.91㎡	


【計画図3】 縮尺 1/2,500

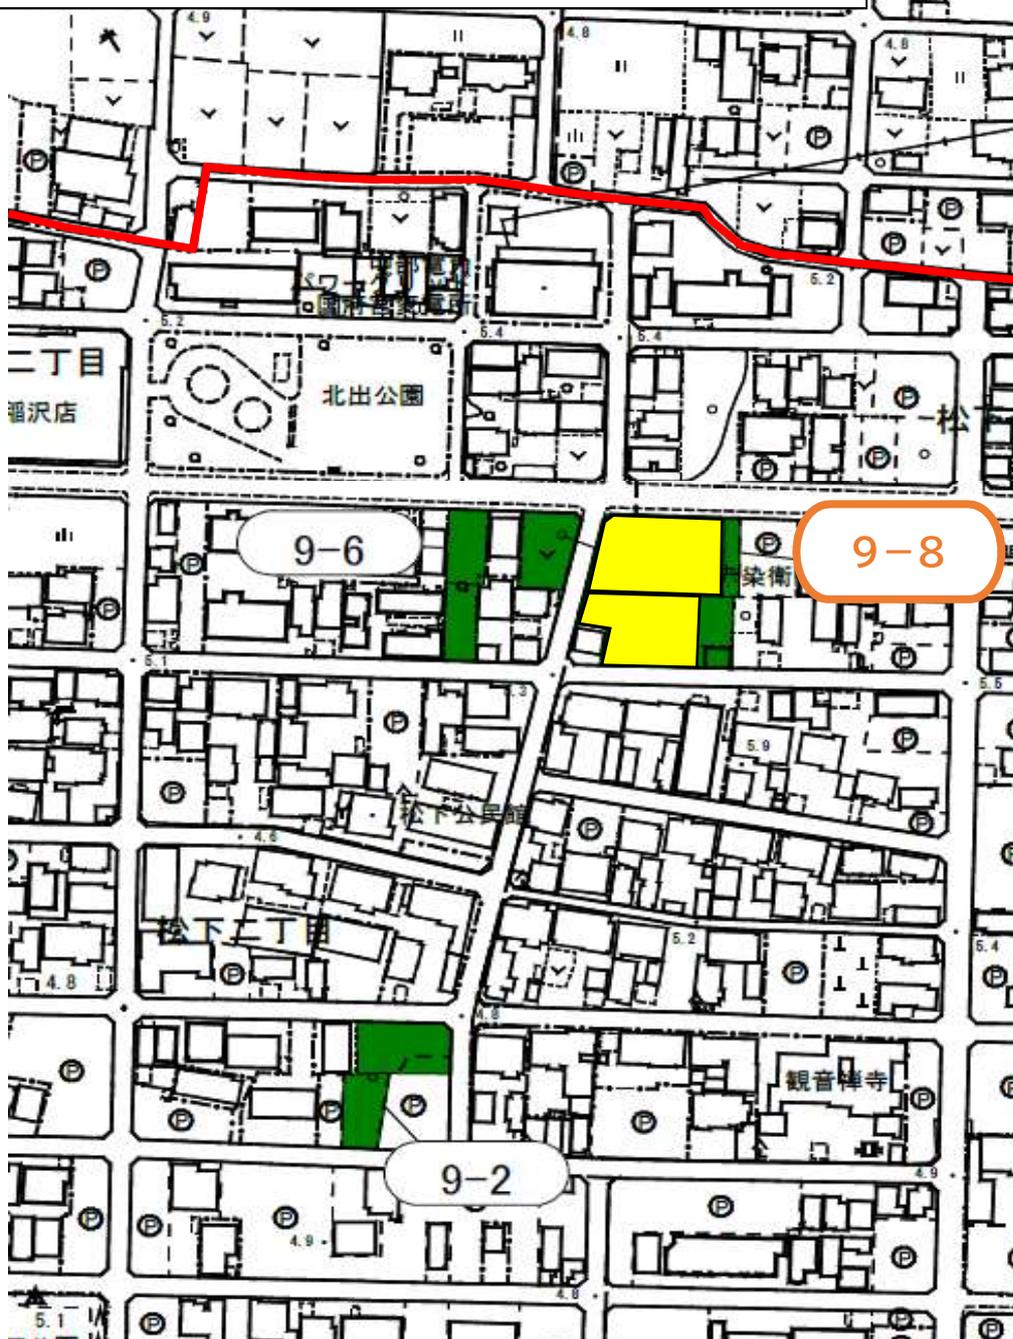

凡 例	
	市街化区域境界線
	既存の生産緑地地区
	除外する生産緑地地区

9-8	増減	理由
一団数	なし	主たる従事者死亡による制限解除
面積	-1,557.00㎡	



# 【計画図4】 縮尺 1/2,500

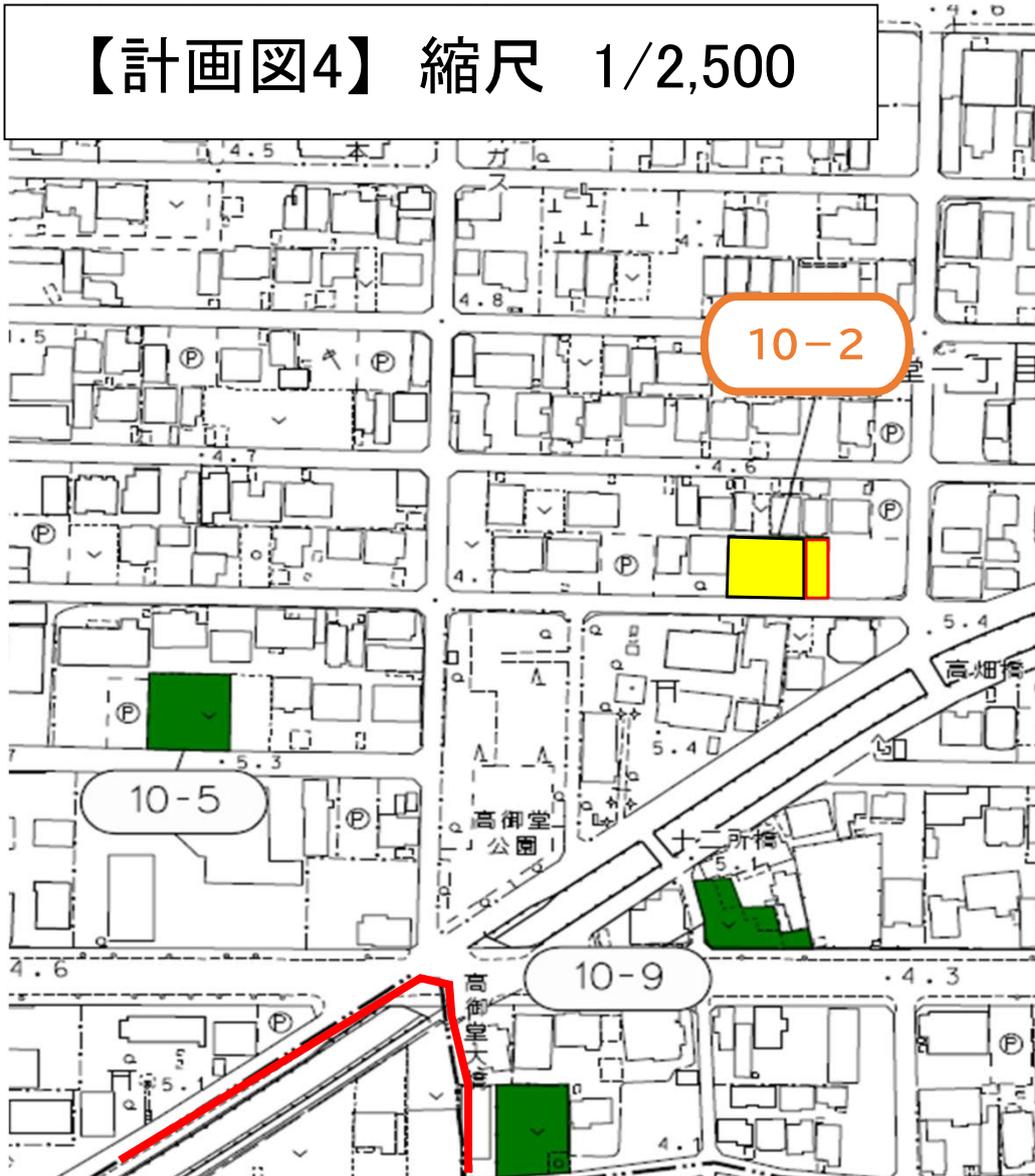

凡 例	
	市街化区域境界線
	既存の生産緑地地区
	除外する生産緑地地区 (面積要件不足による減少)
	除外する生産緑地地区

10-2	増減	理由
一団数	-1団地	30年経過による制限解除 面積要件を欠くことによる制限解除
面積	-514.00㎡	

【計画図5】 縮尺 1/2,500

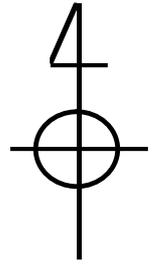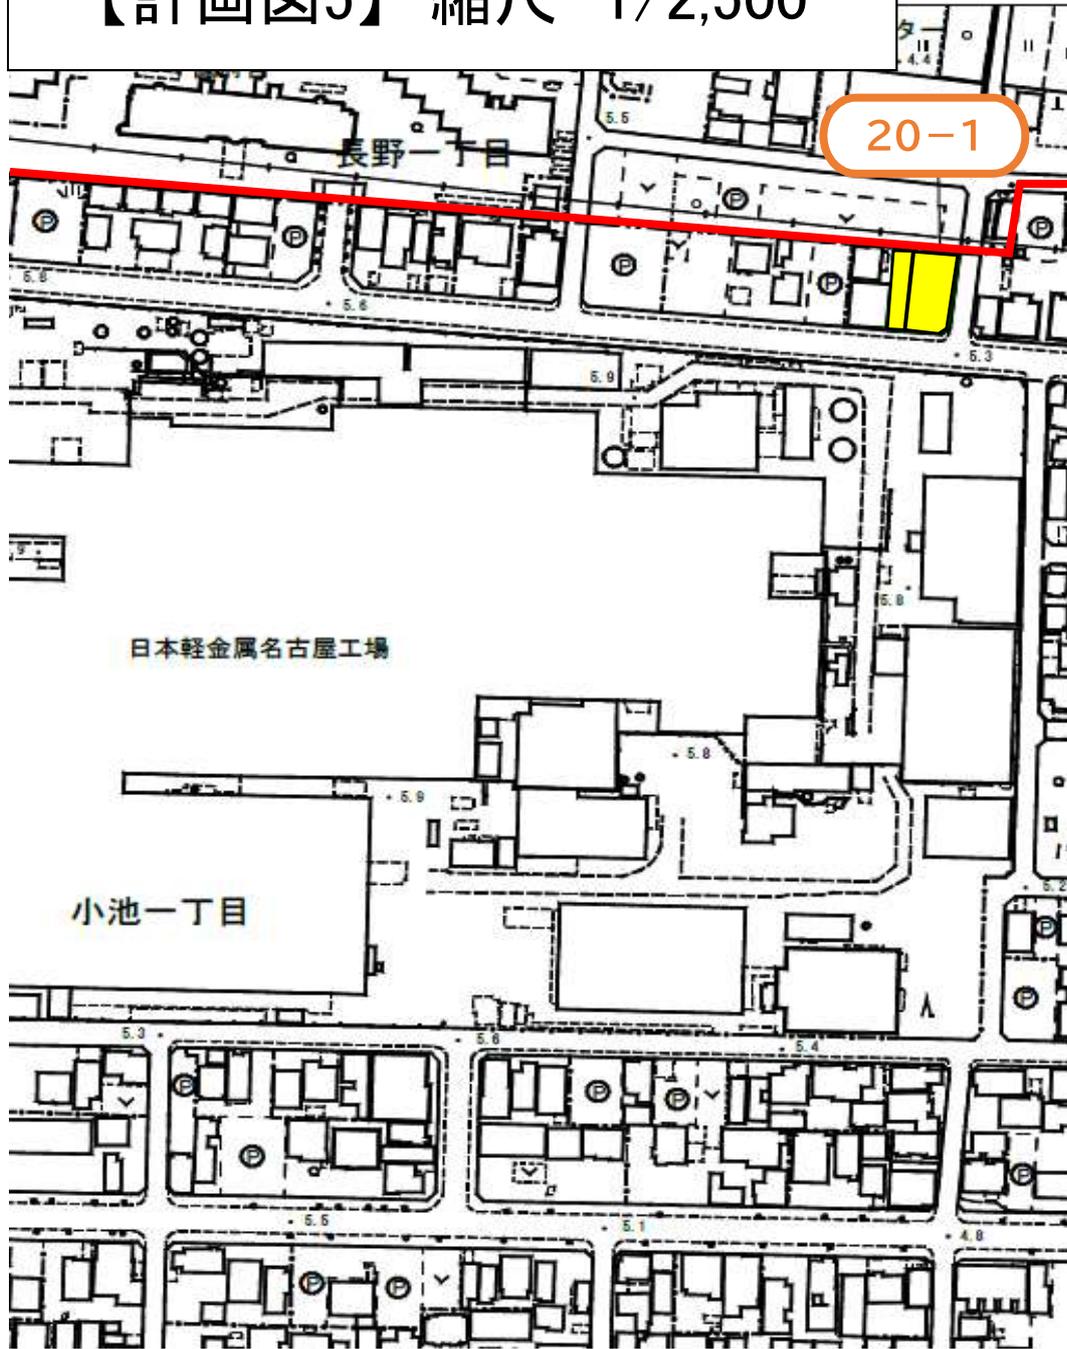

凡 例	
	市街化区域境界線
	既存の生産緑地地区
	除外する生産緑地地区

20-1	増減	理由
一団数	-1団地	30年経過による制限解除
面積	-559.00㎡	

【計画図6】 縮尺 1/2,500



凡 例	
	市街化区域境界線
	既存の生産緑地地区
	除外する生産緑地地区

22-17	増減	理由
一団数	なし	主たる従事者故障による制限解除
面積	-602.65㎡	

稲沢市全域				
	変更前	変更後	増減	理由
一団数	71団地	68団地	-3団地	30年経過による制限解除 主たる従事者死亡・故障による制限解除 面積要件を欠くことによる制限解除 隣地街区の一団へ追加したため指定面積減 (1-7) 隣地街区の一団から追加したため指定面積増 (1-5)
面積	9.0ha (90,358.73㎡)	8.6ha (85,786.17㎡)	-0.4ha (-4,572.56㎡)	