

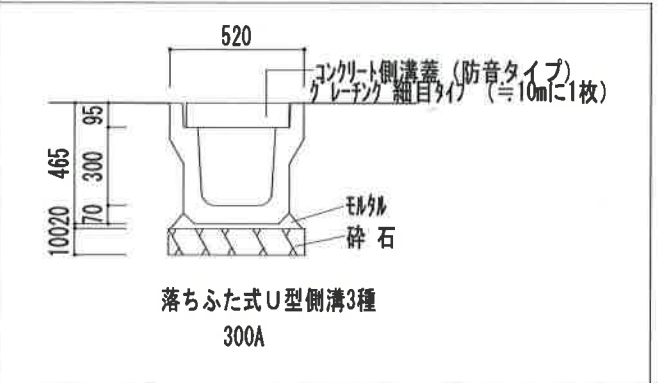
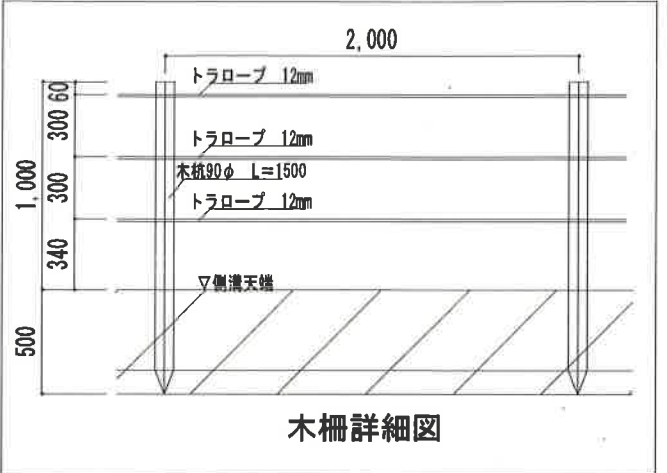


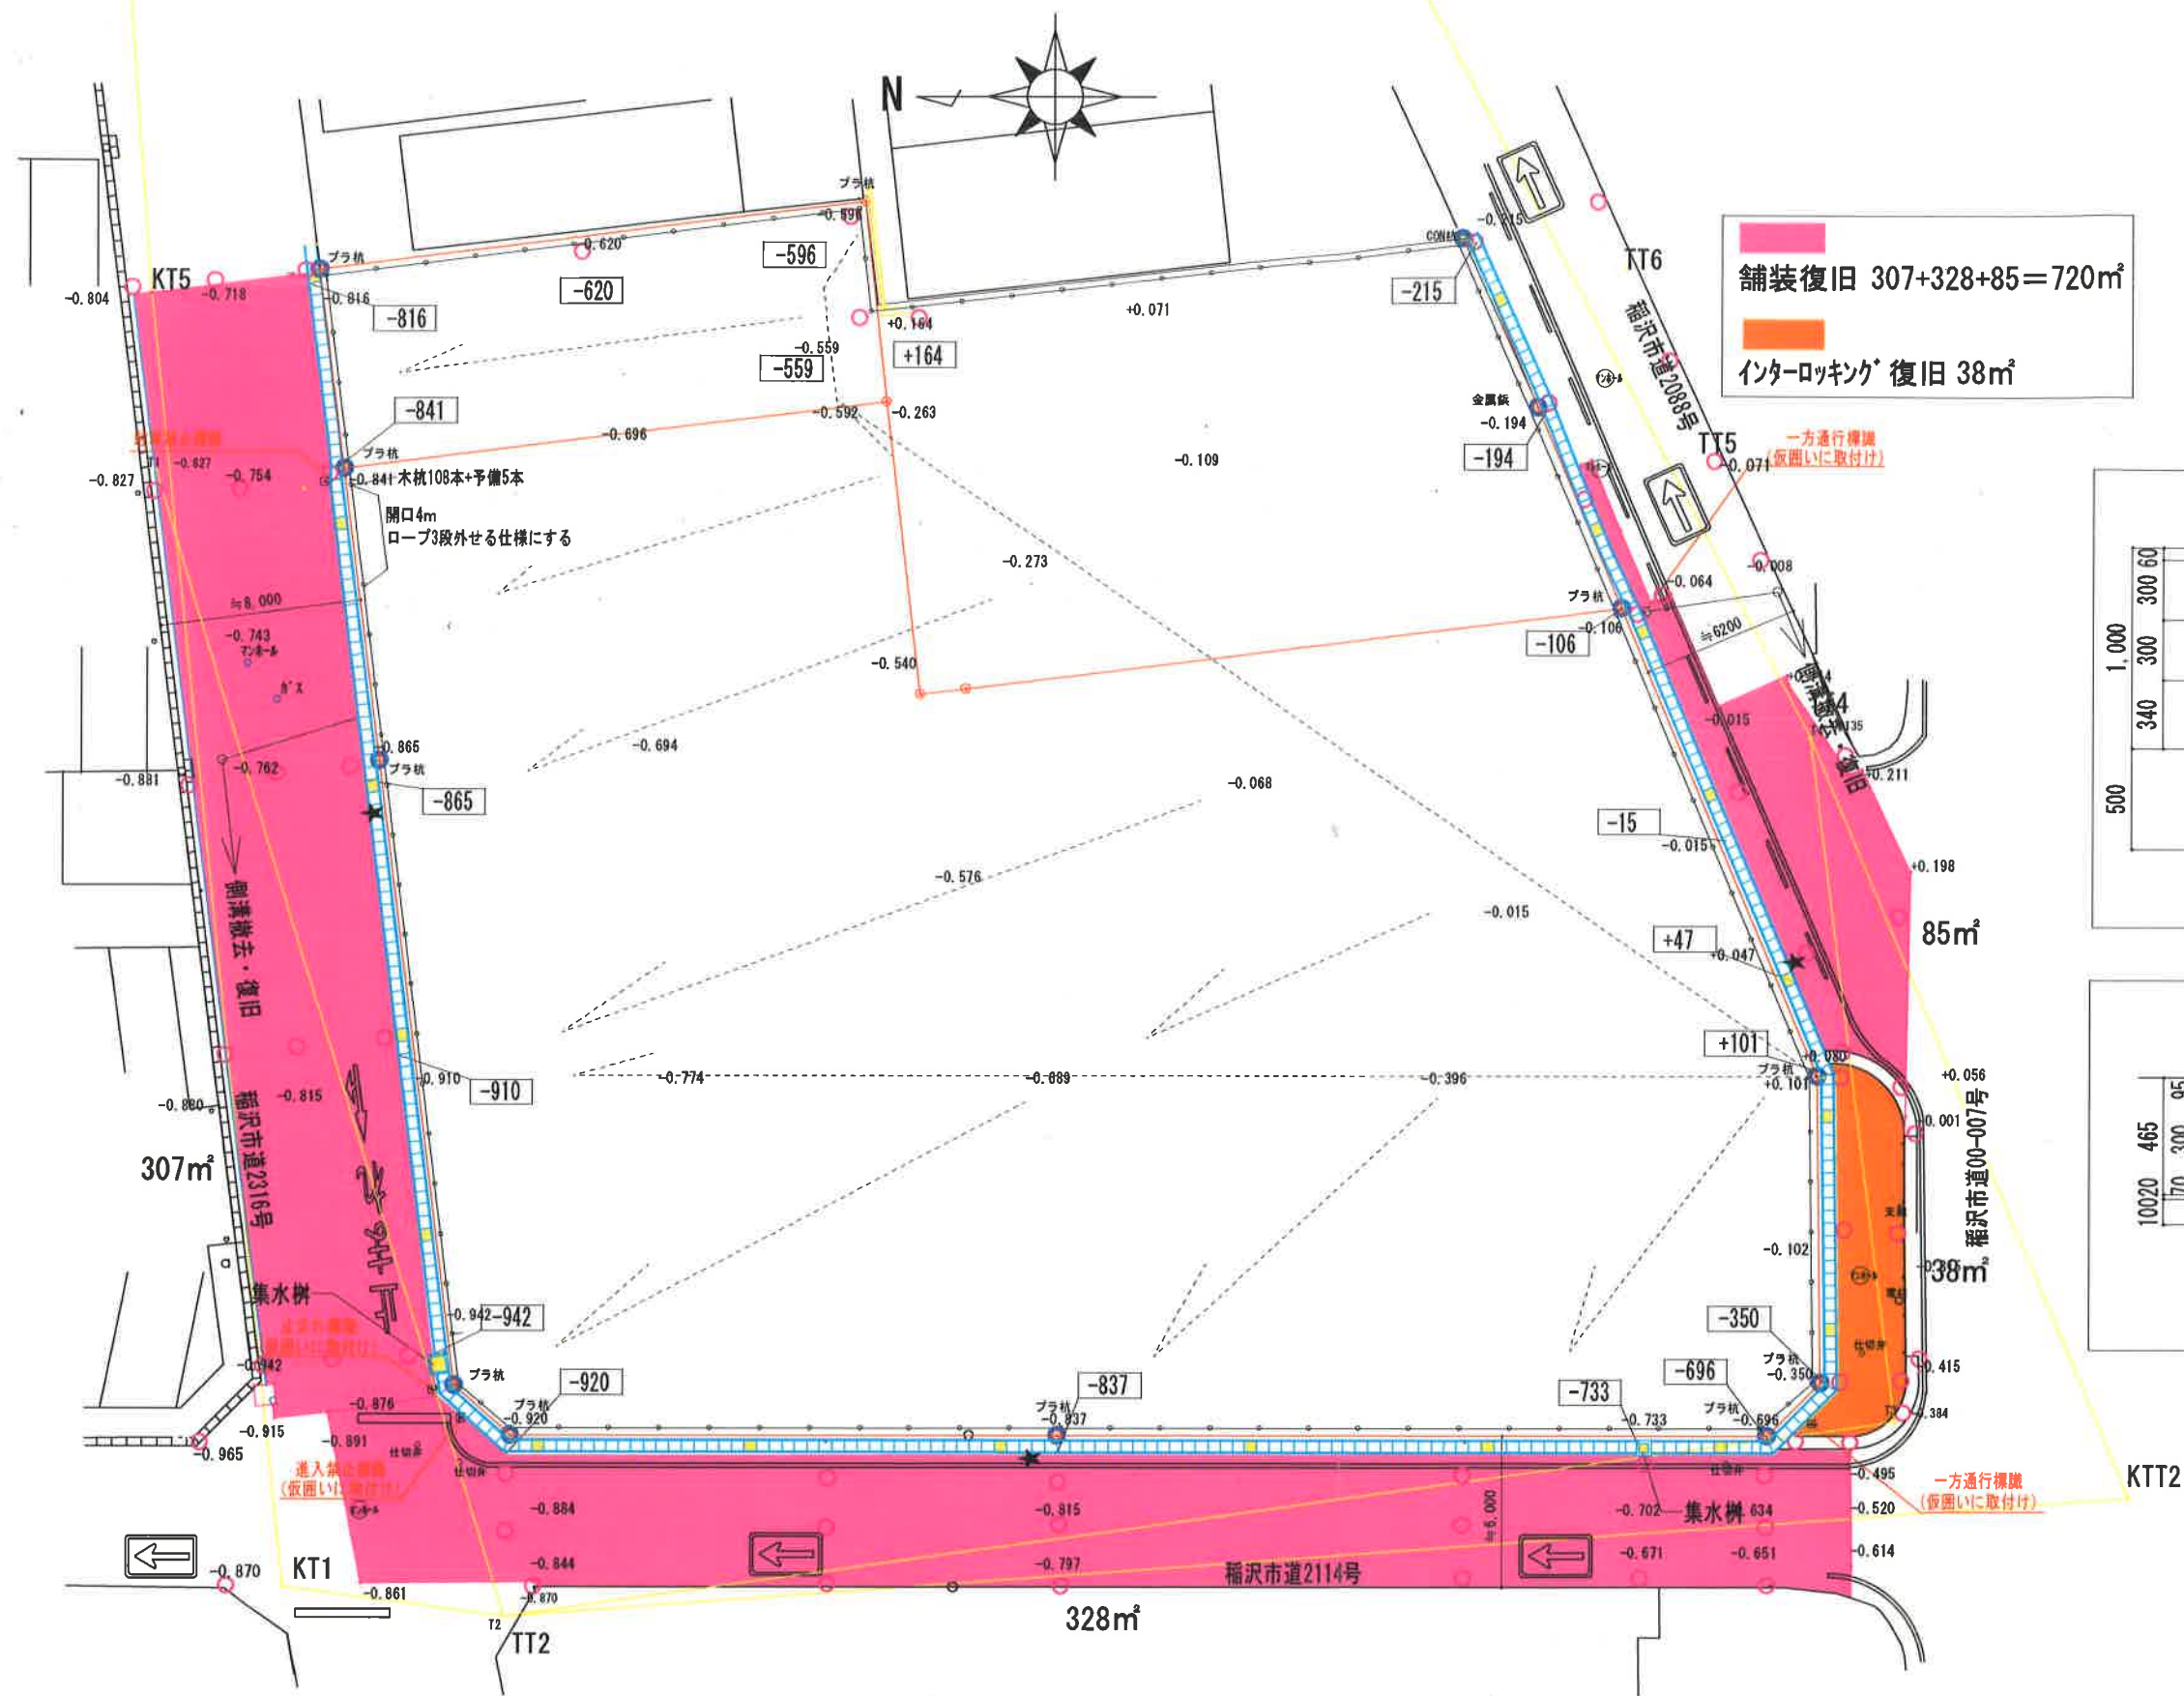

工事名	総合文化センター等解体工事	図号	OC-1	年月日 (作成・印刷)	
図名	完成配置図 (測量図)	期次		作成者	
TSUCHIYA・美吉特定建設工事共同企業体					

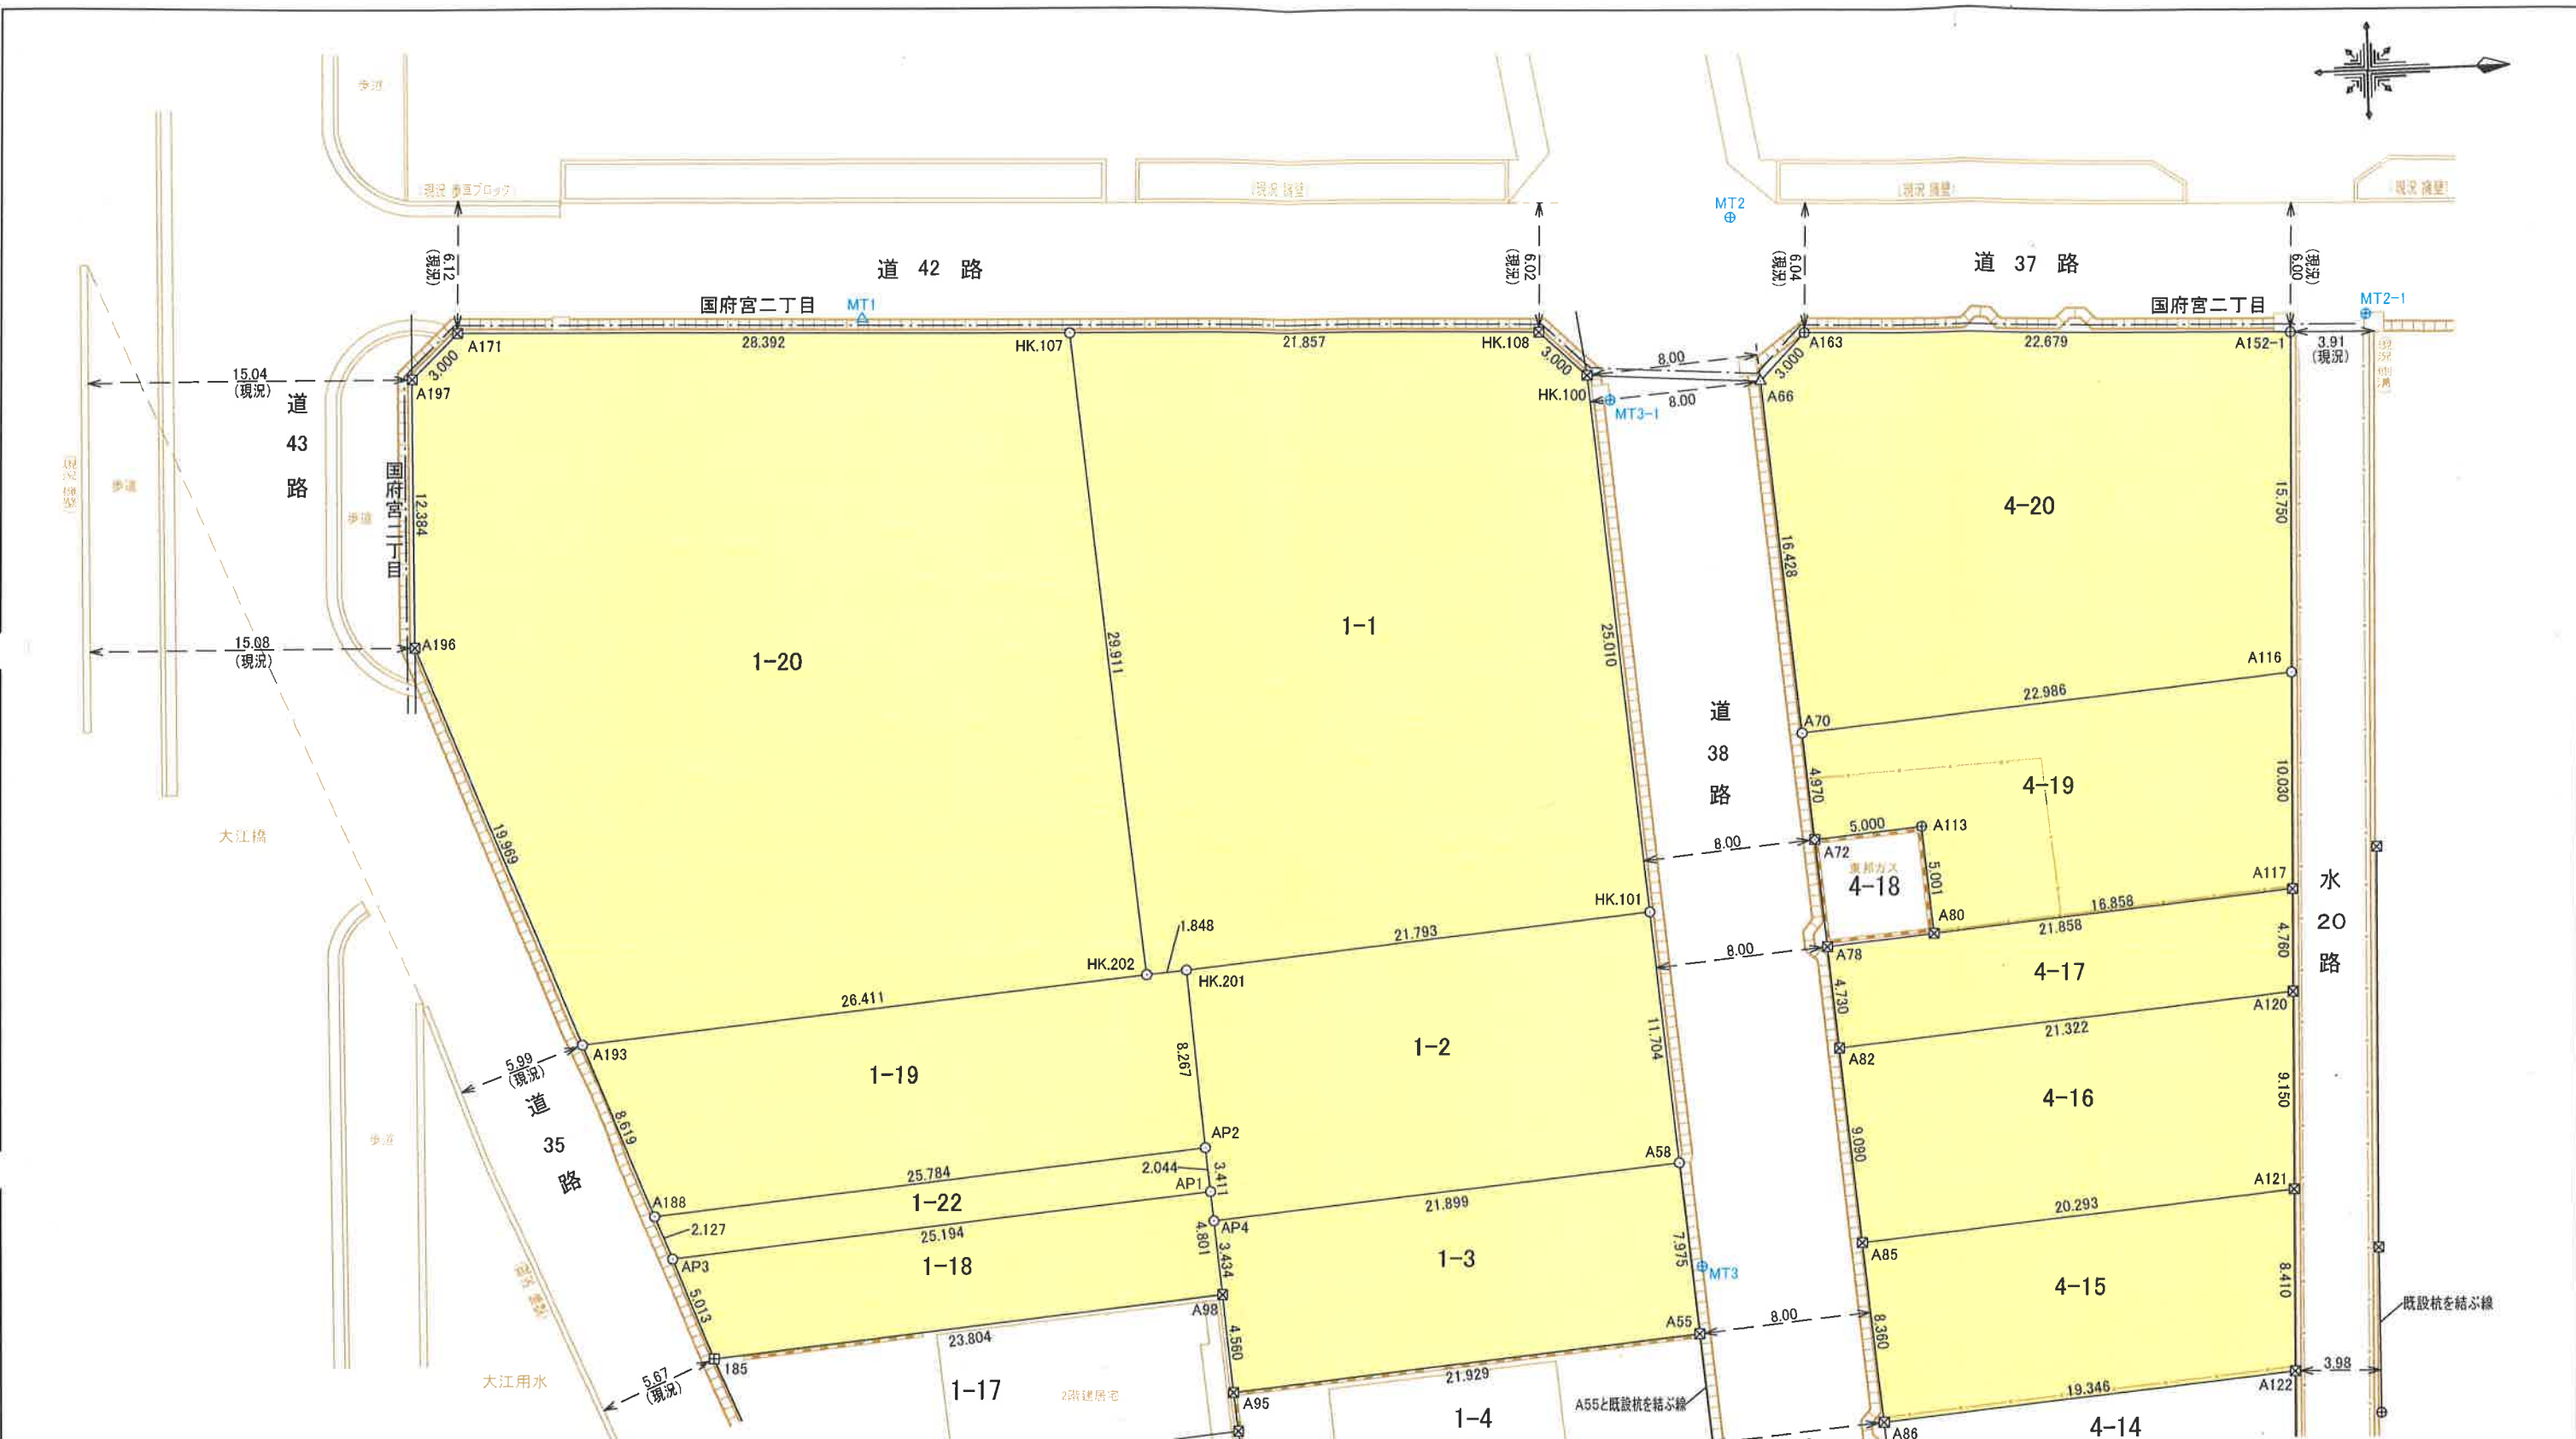

点 名	X座標	Y座標	備 考
MT 1	-82837.995	-32873.475	側溝肩に刻印
MT 2	-82797.439	-32876.850	アスファルトに金属板
MT 2-1	-82767.995	-32871.352	集水樹に金属板
MT 3	-82800.135	-32828.326	側溝肩に金属板
MT 3-1	-82803.327	-32868.543	集水樹に金属板
MT 4	-82791.529	-32765.733	アスファルトに金属板
MT 4-1	-82829.036	-32772.048	コンクリートに金属板
MT 5	-82800.044	-32709.950	側溝肩に金属板
MT 6	-82794.233	-32660.412	側溝肩に刻印
MT 7	-82802.743	-32614.158	アスファルトに金属板
MT 8	-82877.837	-32605.207	コンクリートに刻印
MT 9	-82748.566	-32679.569	アスファルトに金属板
MT 10	-82718.897	-32652.759	アスファルトに金属板

基本三角点等の名称		X座標	Y座標
11-301	3級基準点	-82689.247	-32613.309
11-302	3級基準点	-82929.670	-32608.275
14-303	3級基準点	-82880.905	-32891.409

測量年月日	令和8年7月7日
測地系	世界測地系(測地成果2011)
座標系	Ⅶ系
縮尺係数	0.999913

筆界点	境界標の種類
田	コンクリート杭
田	プラスチック杭
田	金属標
田	金属板
田	刻 印
田	石 杭
田	木 杭
田	計 算 点

稲沢市国府宮三丁目1番1, 1番2, 1番3, 1番18
稲沢市国府宮三丁目1番19, 1番20, 1番22
稲沢市国府宮三丁目4番15, 4番16, 4番17
稲沢市国府宮三丁目4番19, 4番20

図 面 名 称		確 定 測 量 図	
縮 尺	1/300	作 成 日	令和8年7月7日作成



公益社団法人
愛知県公共信託登記土地家屋調査士協会
〒460-0007 名古屋市中区新栄二丁目2番1号
電話 (052) 212-7536 FAX (052) 252-7500
担当社員 土地家屋調査士 諸岡佳昭
電話 (0567) 47-0181 FAX (0567) 47-0182

地 番	1-1		登記簿面積	671.66 m ²
NO	X _n	Y _n	Y _{n+1} -Y _{n-1}	X _n ・(Y _{n+1} -Y _{n-1})
HK.100	-82804.315	-32869.710	-26.977	2233812.005755
HK.108	-82806.490	-32871.776	-2.787	230781.687630
HK.107	-82828.335	-32872.497	29.070	-2407819.698450
HK.202	-82825.648	-32842.706	29.647	-2455531.986256
HK.201	-82823.806	-32842.850	-2.093	173350.225958
HK.101	-82802.100	-32844.799	-26.860	2224064.406000
			合 計	-1343.359363
			合 計 面 積	671.6796815
			地 積	671.67 m ²

地 番	1-2		登記簿面積	256.21 m ²
NO	X _n	Y _n	Y _{n+1} -Y _{n-1}	X _n ・(Y _{n+1} -Y _{n-1})
HK.101	-82802.100	-32844.799	-9.710	804008.391000
HK.201	-82823.806	-32842.850	10.192	-844140.230752
AP2	-82823.175	-32834.607	11.641	-964144.580175
AP4	-82822.880	-32831.209	1.467	-121501.164960
A58	-82801.066	-32833.140	-13.590	1125266.486940
			合 計	-511.097947
			合 計 面 積	256.5489735
			地 積	255.54 m ²

地 番	1-3		登記簿面積	175 m ²
NO	X _n	Y _n	Y _{n+1} -Y _{n-1}	X _n ・(Y _{n+1} -Y _{n-1})
A58	-82801.066	-32833.140	-6.013	497882.809858
AP4	-82822.880	-32831.209	5.353	-443350.876640
A98	-82822.583	-32827.787	7.966	-659764.696178
A95	-82822.203	-32823.243	2.591	-214592.327973
A55	-82800.361	-32825.196	-9.897	819475.172817
			合 計	-349.918116
			合 計 面 積	174.9590580
			地 積	174.95 m ²

地 番	1-18		登記簿面積	117.92 m ²
NO	X _n	Y _n	Y _{n+1} -Y _{n-1}	X _n ・(Y _{n+1} -Y _{n-1})
AP1	-82822.998	-32832.571	-2.536	210039.122928
AP3	-82848.091	-32830.323	6.927	-573888.726357
185	-82846.290	-32825.644	2.536	-210098.191440
A98	-82822.583	-32827.787	-6.927	573712.032441
			合 計	-235.762428
			合 計 面 積	117.8812140
			地 積	117.88 m ²

地 番	1-19		登記簿面積	223.58 m ²
NO	X _n	Y _n	Y _{n+1} -Y _{n-1}	X _n ・(Y _{n+1} -Y _{n-1})
HK.201	-82823.806	-32842.850	-8.099	670790.004794
HK.202	-82825.648	-32842.706	2.499	-206981.294352
A193	-82851.953	-32840.351	10.399	-861577.459247
A188	-82848.856	-32832.307	5.744	-475883.828864
AP2	-82823.175	-32834.607	-10.543	873204.734025
			合 計	-447.843644
			合 計 面 積	223.9218220
			地 積	223.92 m ²

地 番	1-20		登記簿面積	949.20 m ²
NO	X _n	Y _n	Y _{n+1} -Y _{n-1}	X _n ・(Y _{n+1} -Y _{n-1})
HK.107	-82828.335	-32872.497	-30.727	2545066.249545
A171	-82856.712	-32873.433	1.129	-93545.227848
A197	-82858.888	-32871.368	14.447	-1197062.354936
A196	-82859.129	-32858.986	31.017	-2570041.604193
A193	-82851.953	-32840.351	16.280	-1348829.794840
HK.202	-82825.648	-32842.706	-32.146	2662513.280608
			合 計	-1899.451664
			合 計 面 積	949.7258320
			地 積	949.72 m ²

地 番	1-22		登記簿面積	52.14 m ²
NO	X _n	Y _n	Y _{n+1} -Y _{n-1}	X _n ・(Y _{n+1} -Y _{n-1})
AP2	-82823.175	-32834.607	0.264	-21865.318200
A188	-82848.856	-32832.307	4.284	-354924.499104
AP3	-82848.091	-32830.323	-0.264	21871.896024
AP1	-82822.998	-32832.571	-4.284	354813.723432
			合 計	-104.197848
			合 計 面 積	52.0989240
			地 積	52.09 m ²

地 番	4-15		登記簿面積	165 m ²
NO	X _n	Y _n	Y _{n+1} -Y _{n-1}	X _n ・(Y _{n+1} -Y _{n-1})
A121	-82772.469	-32830.944	-6.594	545801.660586
A85	-82792.681	-32829.130	10.141	-839600.578021
A86	-82791.941	-32820.803	6.594	-545930.058954
A122	-82772.673	-32822.536	-10.141	839397.676893
			合 計	-331.299496
			合 計 面 積	165.6497480
			地 積	165.64 m ²

地 番	4-16		登記簿面積	189 m ²
NO	X _n	Y _n	Y _{n+1} -Y _{n-1}	X _n ・(Y _{n+1} -Y _{n-1})
A120	-82772.248	-32840.091	-7.240	599271.075520
A82	-82793.485	-32838.184	10.961	-907499.389085
A85	-82792.681	-32829.130	7.240	-599419.010440
A121	-82772.469	-32830.944	-10.961	907269.032709
			合 計	-378.291296
			合 計 面 積	189.1456480
			地 積	189.14 m ²

地 番	4-17		登記簿面積	102 m ²
NO	X _n	Y _n	Y _{n+1} -Y _{n-1}	X _n ・(Y _{n+1} -Y _{n-1})
A117	-82772.133	-32844.850	-2.805	232175.833065
A78	-82793.903	-32842.896	6.666	-551904.157398
A82	-82793.485	-32838.184	2.805	-232235.725425
A120	-82772.248	-32840.091	-6.666	551759.805168
			合 計	-204.244590
			合 計 面 積	102.1222950
			地 積	102.12 m ²

地 番	4-19		登記簿面積	198.54 m ²
NO	X _n	Y _n	Y _{n+1} -Y _{n-1}	X _n ・(Y _{n+1} -Y _{n-1})
A116	-82771.890	-32854.877	-7.977	660271.366530
A70	-82794.785	-32852.827	7.001	-579646.289785
A72	-82794.345	-32847.876	4.503	-372822.935535
A113	-82789.365	-32848.324	4.533	-375284.191545
A80	-82788.923	-32843.343	3.474	-287608.718502
A117	-82772.133	-32844.850	-11.534	954693.782022
			合 計	-396.986815
			合 計 面 積	198.4934075
			地 積	198.49 m ²

地 番	4-20		登記簿面積	408 m ²
NO	X _n	Y _n	Y _{n+1} -Y _{n-1}	X _n ・(Y _{n+1} -Y _{n-1})
A152-1	-82771.509	-32870.622	-16.493	1365150.497937
A163	-82794.176	-32871.370	1.432	-118561.260032
A66	-82796.238	-32869.190	18.543	-1535290.641234
A70	-82794.785	-32852.827	14.313	-1185041.757705
A116	-82771.890	-32854.877	-17.795	1472925.782550
			合 計	-817.378484
			合 計 面 積	408.6892420
			地 積	408.68 m ²

稲沢市国府宮三丁目1番1,1番2,1番3,1番18
 稲沢市国府宮三丁目1番19,1番20,1番22
 稲沢市国府宮三丁目4番15,4番16,4番17
 稲沢市国府宮三丁目4番19,4番20

図 面 名 称		求 積 表	
縮 尺		作 成 日	令和8年7月7日作成
 公益社団 法人		愛知県公共嘱託登記土地家屋調査士協会	
		〒460-0007 名古屋市中区新栄二丁目2番1号	
		電話 (052) 212-7536 FAX (052) 252-7500	
		担当社員 土地家屋調査士 諸岡佳昭	
		電話 (0567) 47-0181 FAX (0567) 47-0182	