



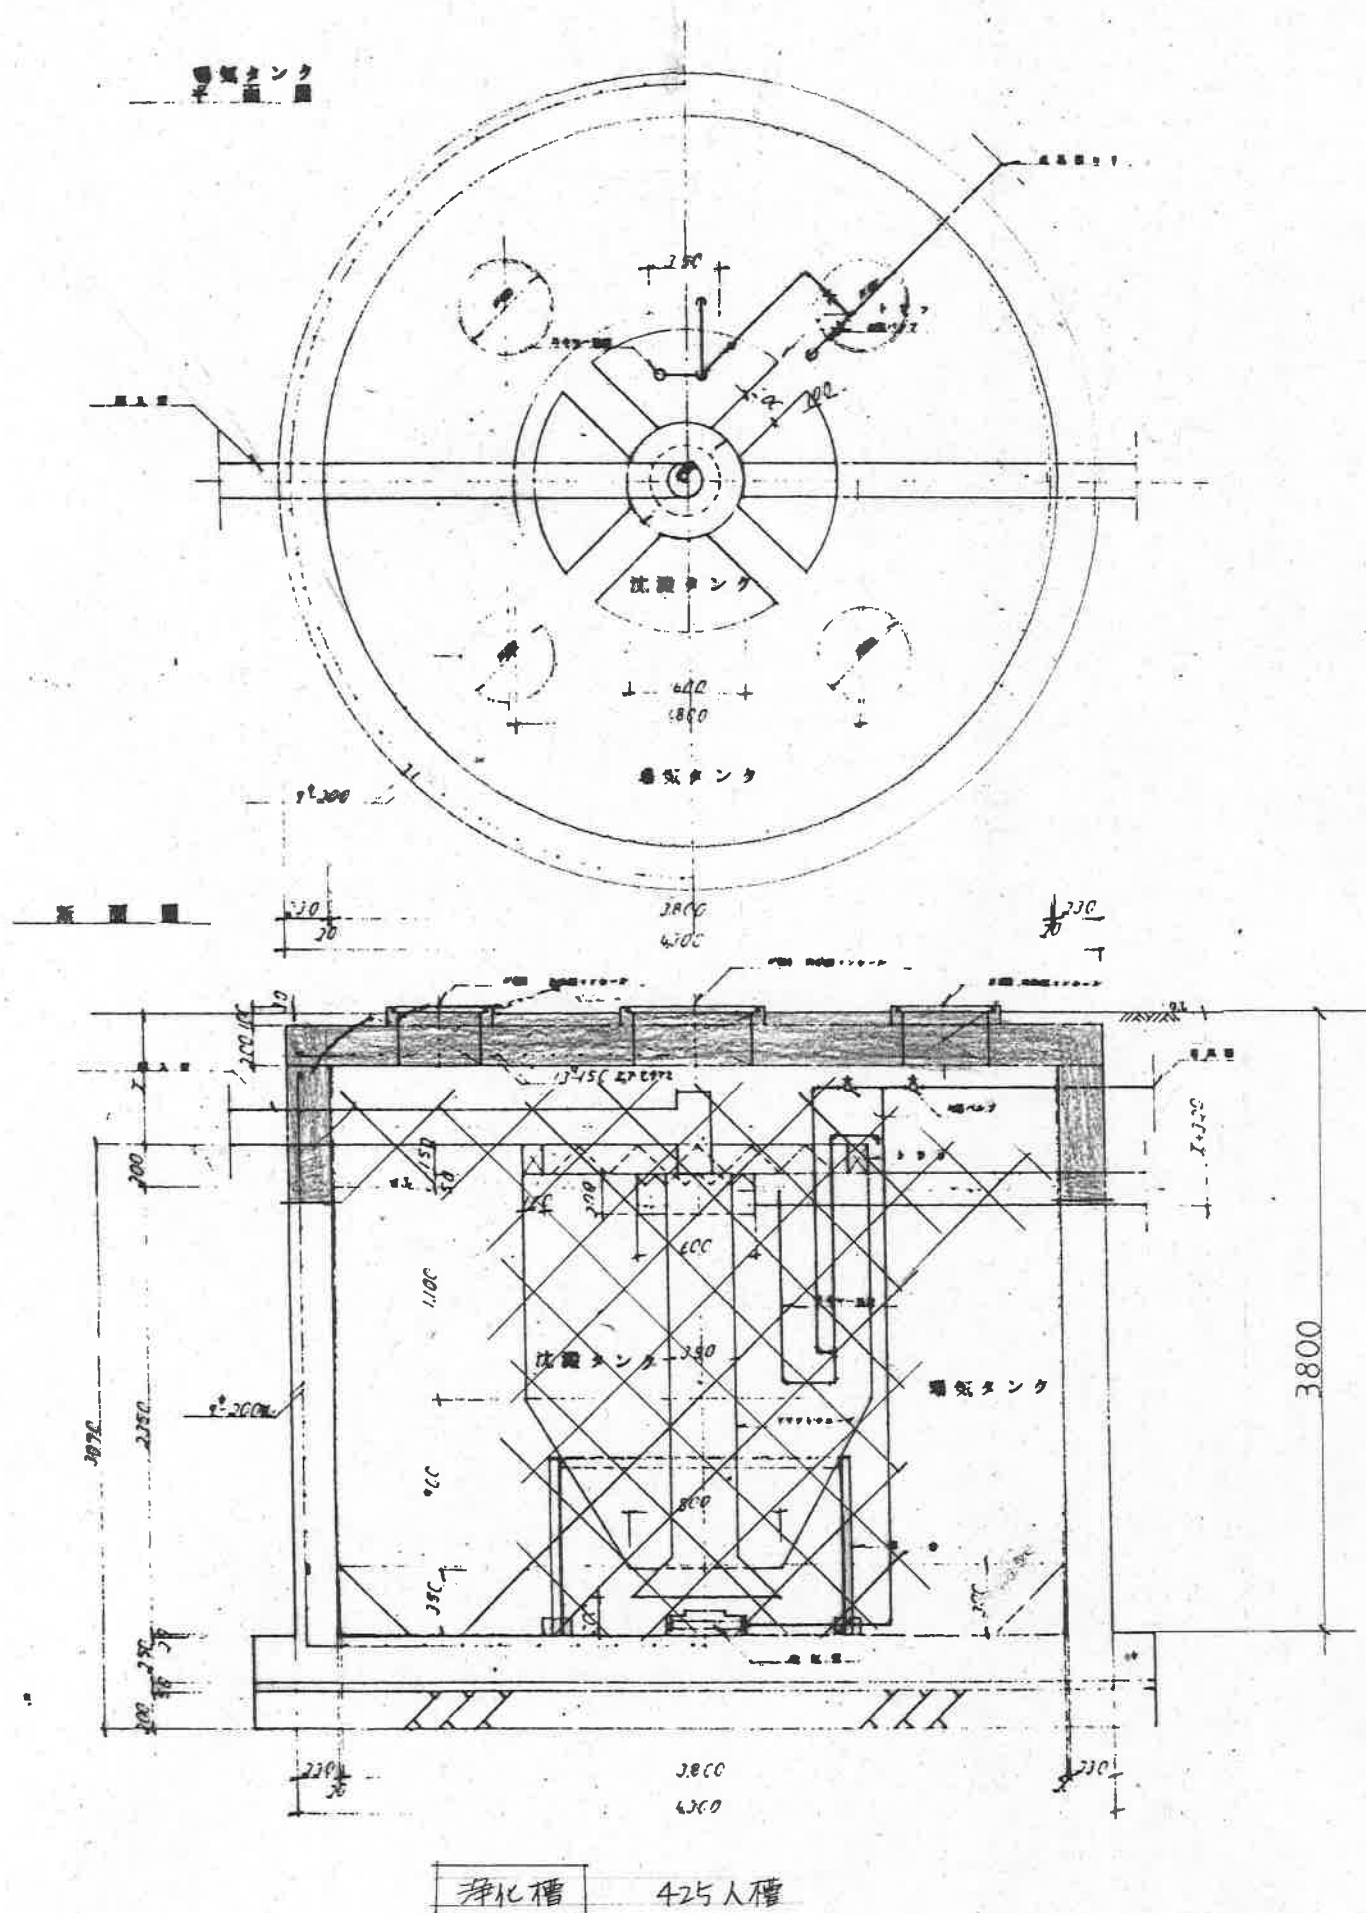


各槽・はり部分 GL-1000

各槽内配管及び附属機器類指す部分



門 府 タ ン タ
平 面 図

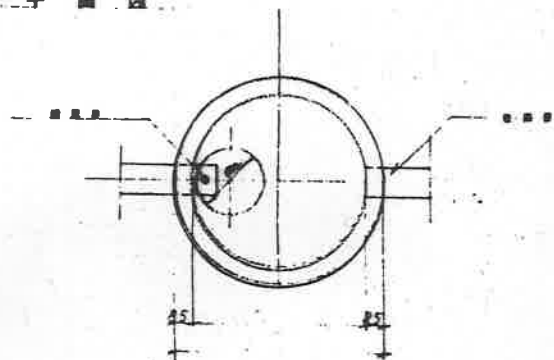

断面图

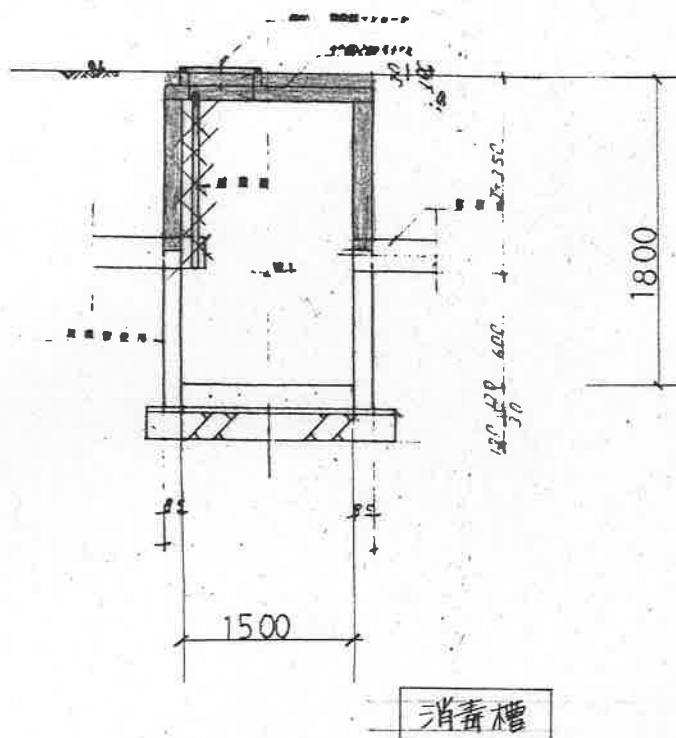

中·市-20-272

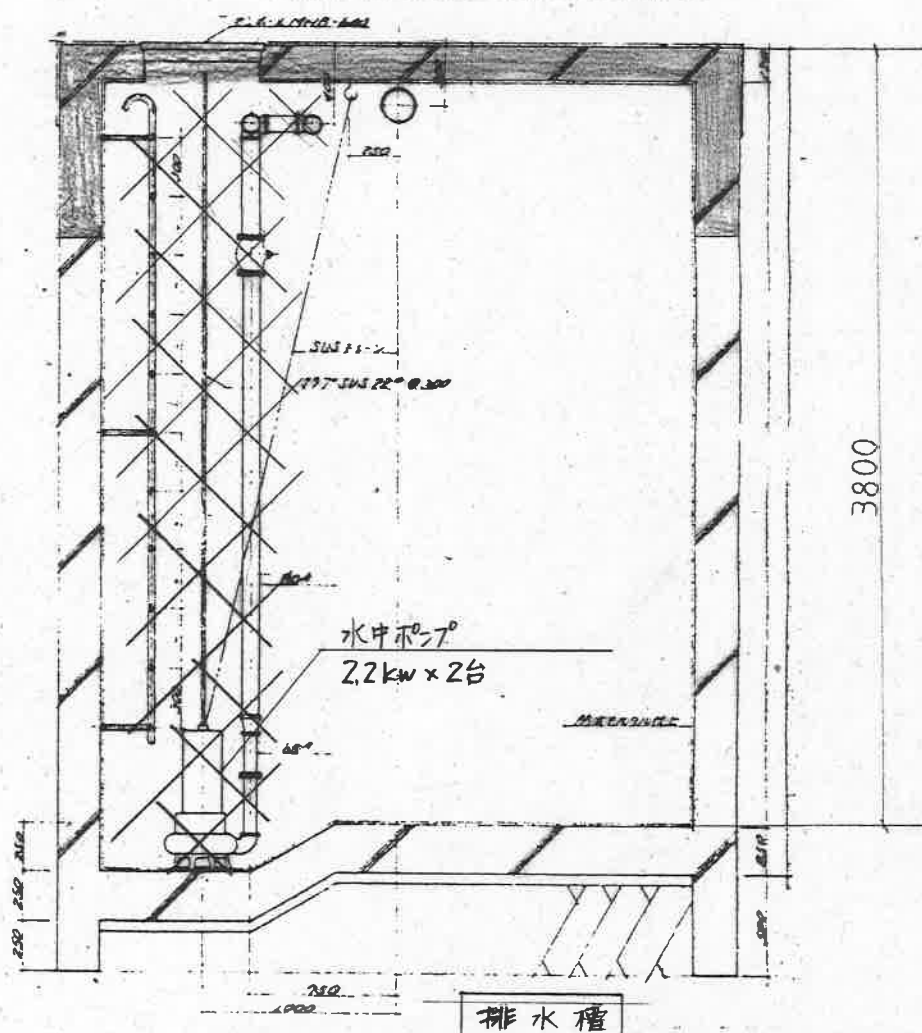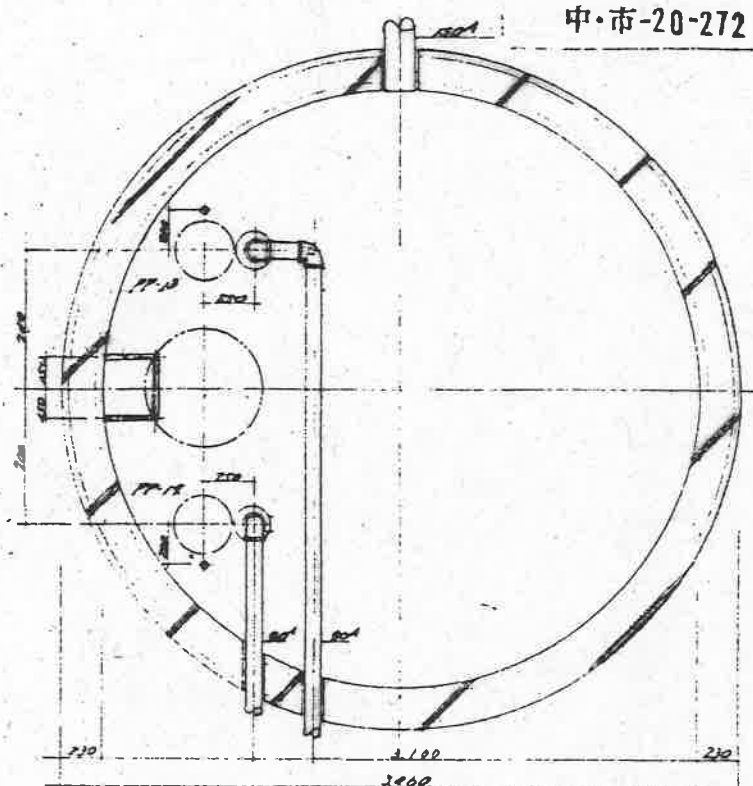

設 計	稲沢市都市開発部建築課	工事名	総合文化センター改修工事(新に槽撤去タト)	NO	2/2
	製 図 DATE 12.9	図 名	参考図	SCALE	