




◆住友林業の家

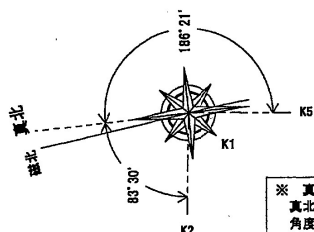


※ 真北の測定方法
真北は、現場にて光波測量により磁北を測定後
角度 $6^{\circ} 50'$ を補正しました。

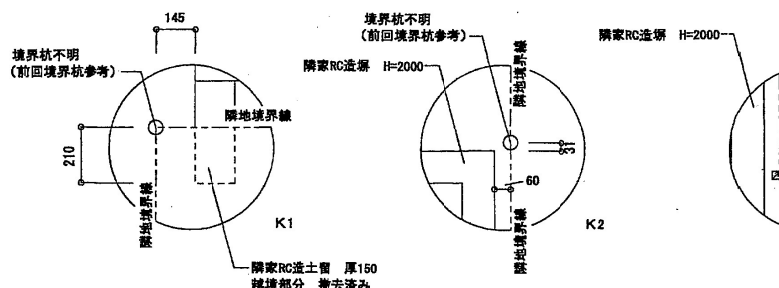


境界ポイント拡大図

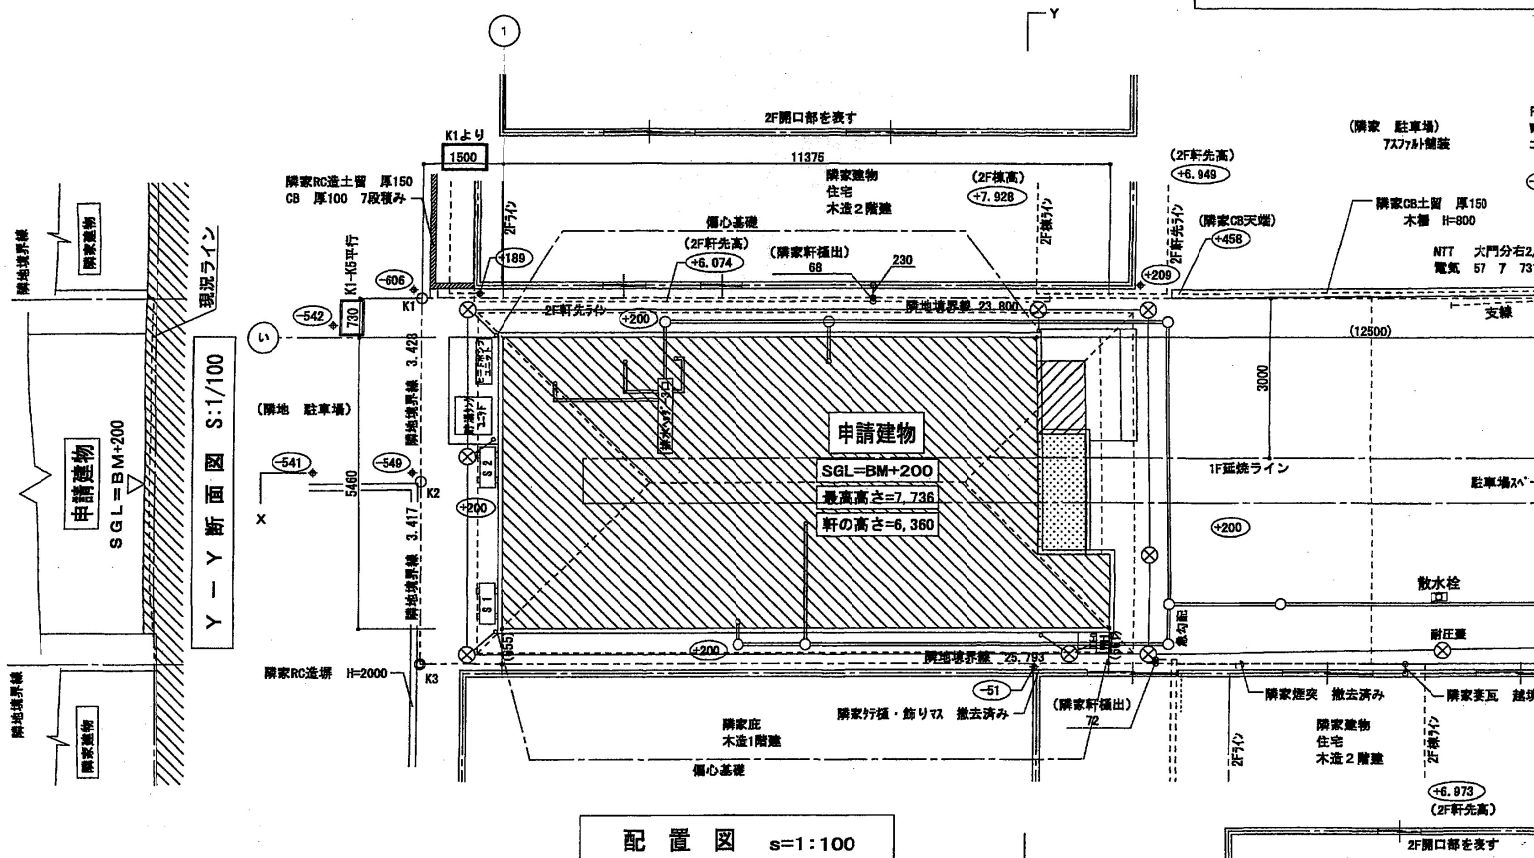

配置図 **s=1:100**

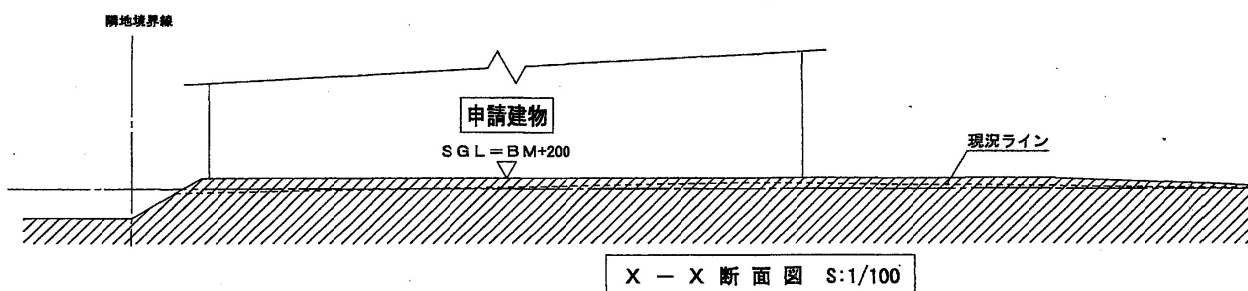

X - X 断面图 S:1/100

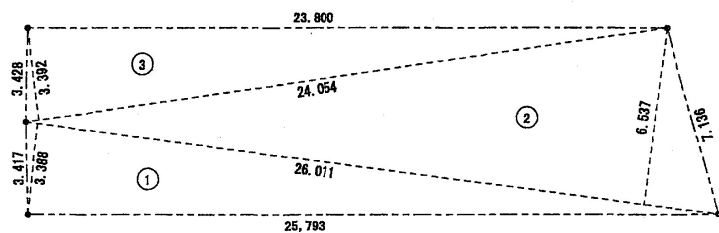

數地求積圖 S:1/200

三斜求積表

地番	1番18、1番22		
NO.	底辺	高さ	倍面積
1	26.011	3.388	86.125268
2	26.011	6.537	170.033907
3	24.054	3.382	81.591168
		倍面積	339.750343
		面積	169.8751715
		地積	169.87 m ²

省令準耐火仕様

建設評価申請有

配置図凡例

	計画建物(1階部分)
	建築面積加算部分
	計画建物(2階部分)
	計画建物(3階部分)
	玄関位置
	道路中心線
	境界線
	側溝
	電柱・電話柱 支線
	電力計
	マンホール(下水)
	マンホール(雨水)
	マンホール(消火栓)
	マンホール(全般)
	公共樹(下水)
	公共樹(雨水)
	仕切(制水)弁・覆輪・ミナ 飯(ガス・水)等
	境界(ガントリ有り)
	境界(測定点)
	杭(コンクリート・石・金属プレート・プラスチック)
	木杭
	鉄
	万年塀
	フェンス
	ブロック
	コンクリート
	石積み・その他
	玉石・石垣
	間知ブロック
	法面
	堅柱位置
	給水配管
	排水配管
	ガス配管
	ガスメーター
	量水器
	止水栓
	雨水最終弁
	雨水弁
	雨水浸透弁
	下水最終弁
	汚水弁
	立水栓
	立水栓・ガス配管
	散水栓
	排水管排除口
	井戸
	浄化槽

※境界部分拡大図の塀等は調査時点のも
であり、今回の計画を示すものではあり
ません。

※配管経路及び折については調整する場
合があります。

※で囲んだ寸法が配置の基準寸法
となります。

※AC屋外機は、地縄立会い時に
再度位置を確認すること。

S=1:100


A3版の場合は表示縮尺の x0.71 とする

*
敷地内全て
2F延焼部分

※設備工事は関係法令に準拠した施工とする
給水管: (屋外)硬質VP (屋内)ポリ管



*盛土・残土処分は別途工事とします。
*先行外構工事は住友林業緑化予定
*外構二期工事は住友林業緑化予定

公簿敷地面積・・	170.06㎡
実測敷地面積・・	169.87㎡

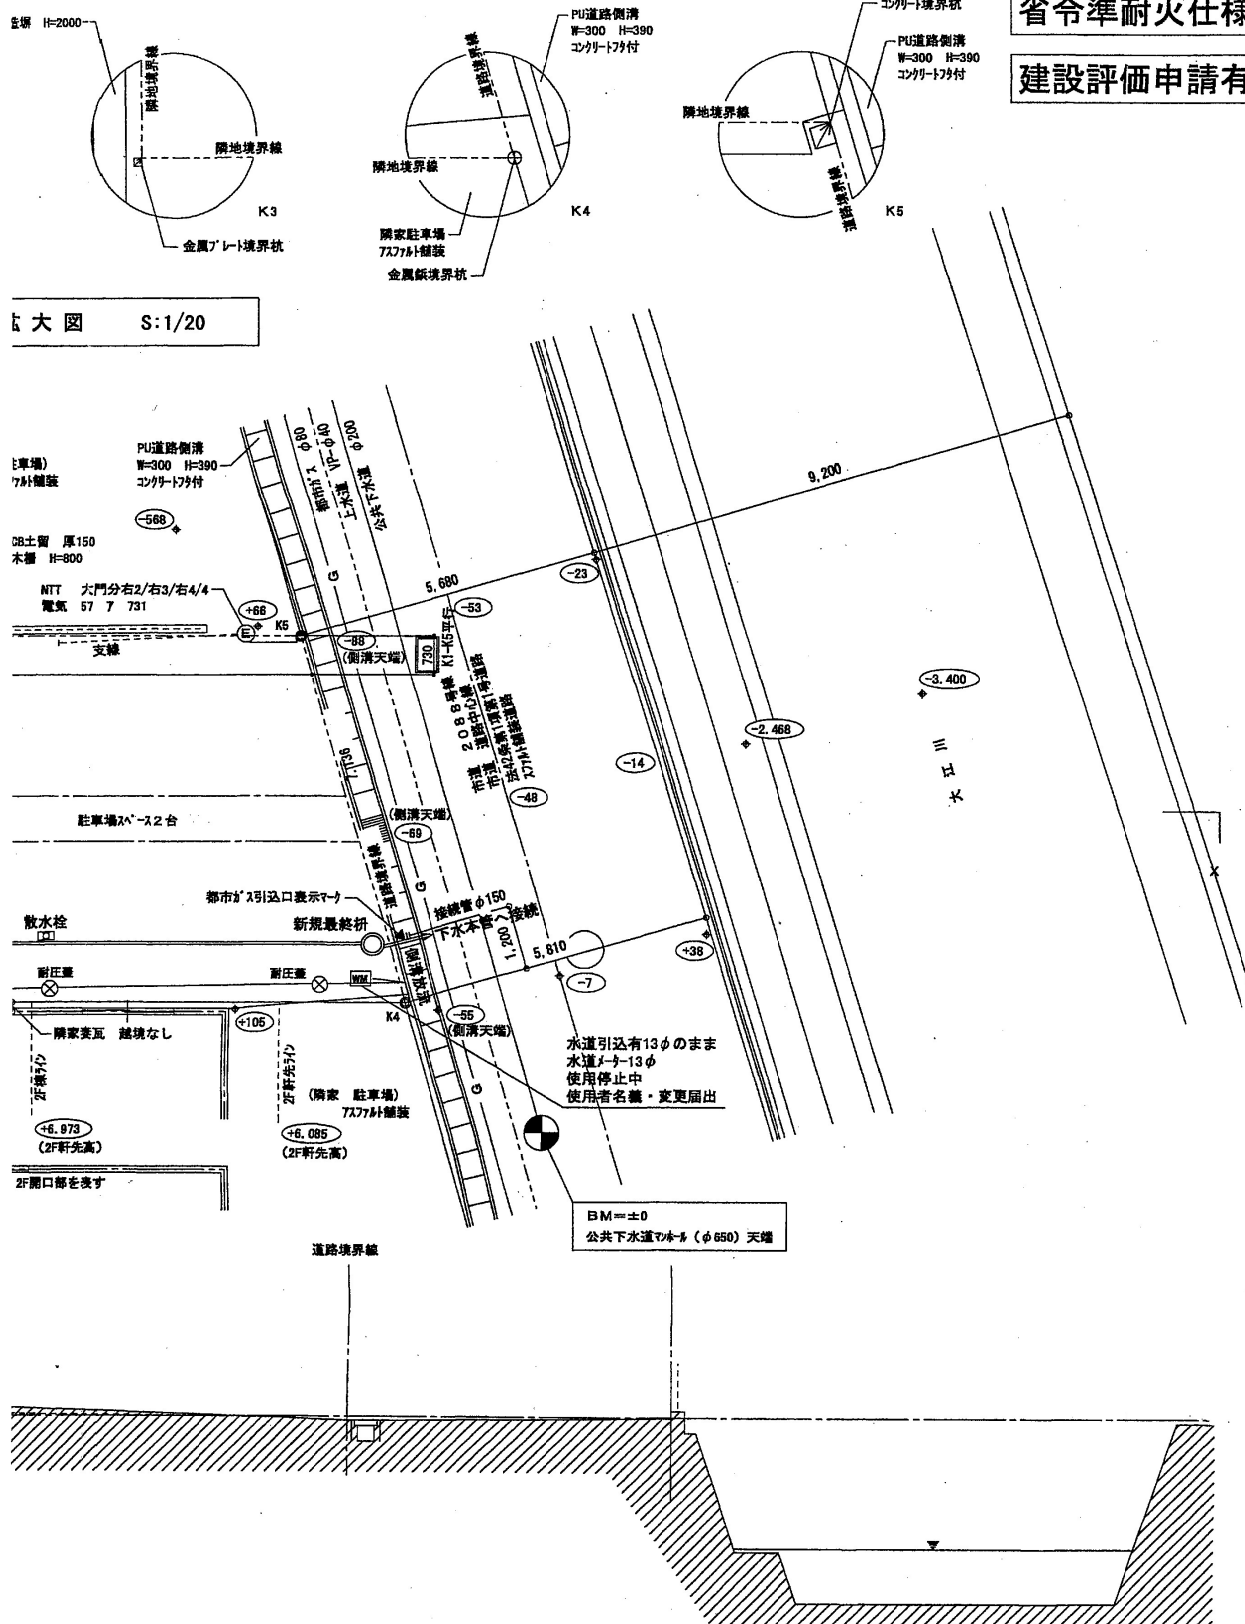

大図 S:1/20

作成日	2011年10月17日	猪子	ngv1110079	工事名	様	邸新築工事	図書
変更・訂正日				図名	配置図		A-3-1
変更・訂正日							枚数
変更・訂正日							

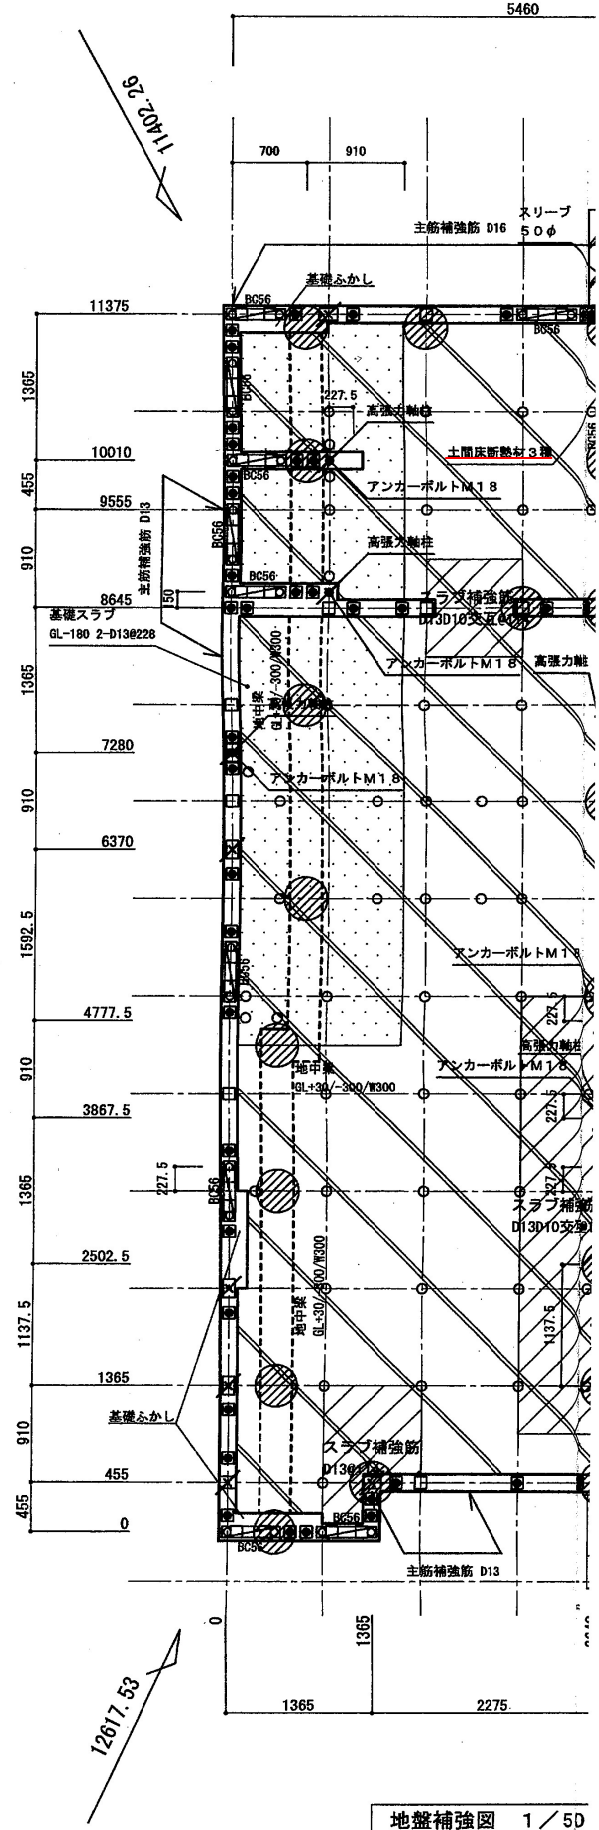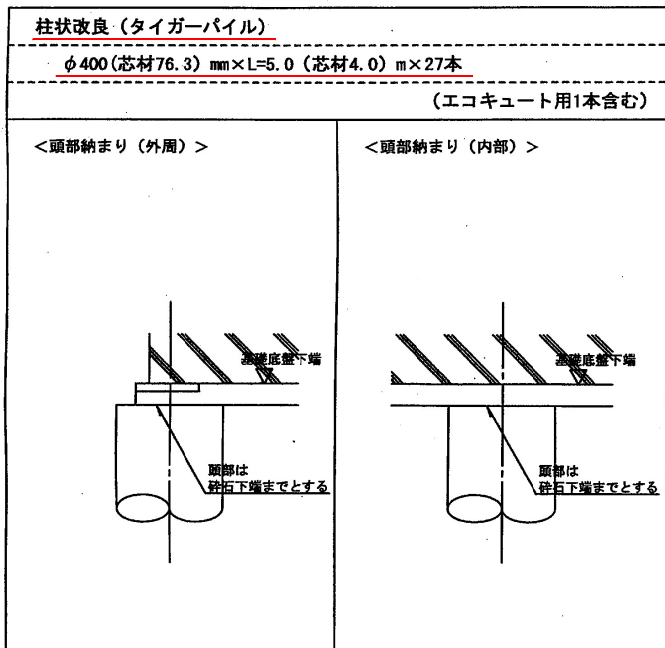

地盤補強図 1 / 5D

● 2011/11/01 17:18:53 梅村