


# 名古屋文理大学文化フォーラム 大ホール基本吊り込み図

／ UHo #71, #72, #63, #22  
／ LHo #72, #59, #22, #40

- Keys
- ◎ HQE-250H 1kw x36
  - FQ 1kw x42
  - CSQ 1kw x30
  - ◡ PAR 1kw(M) x12

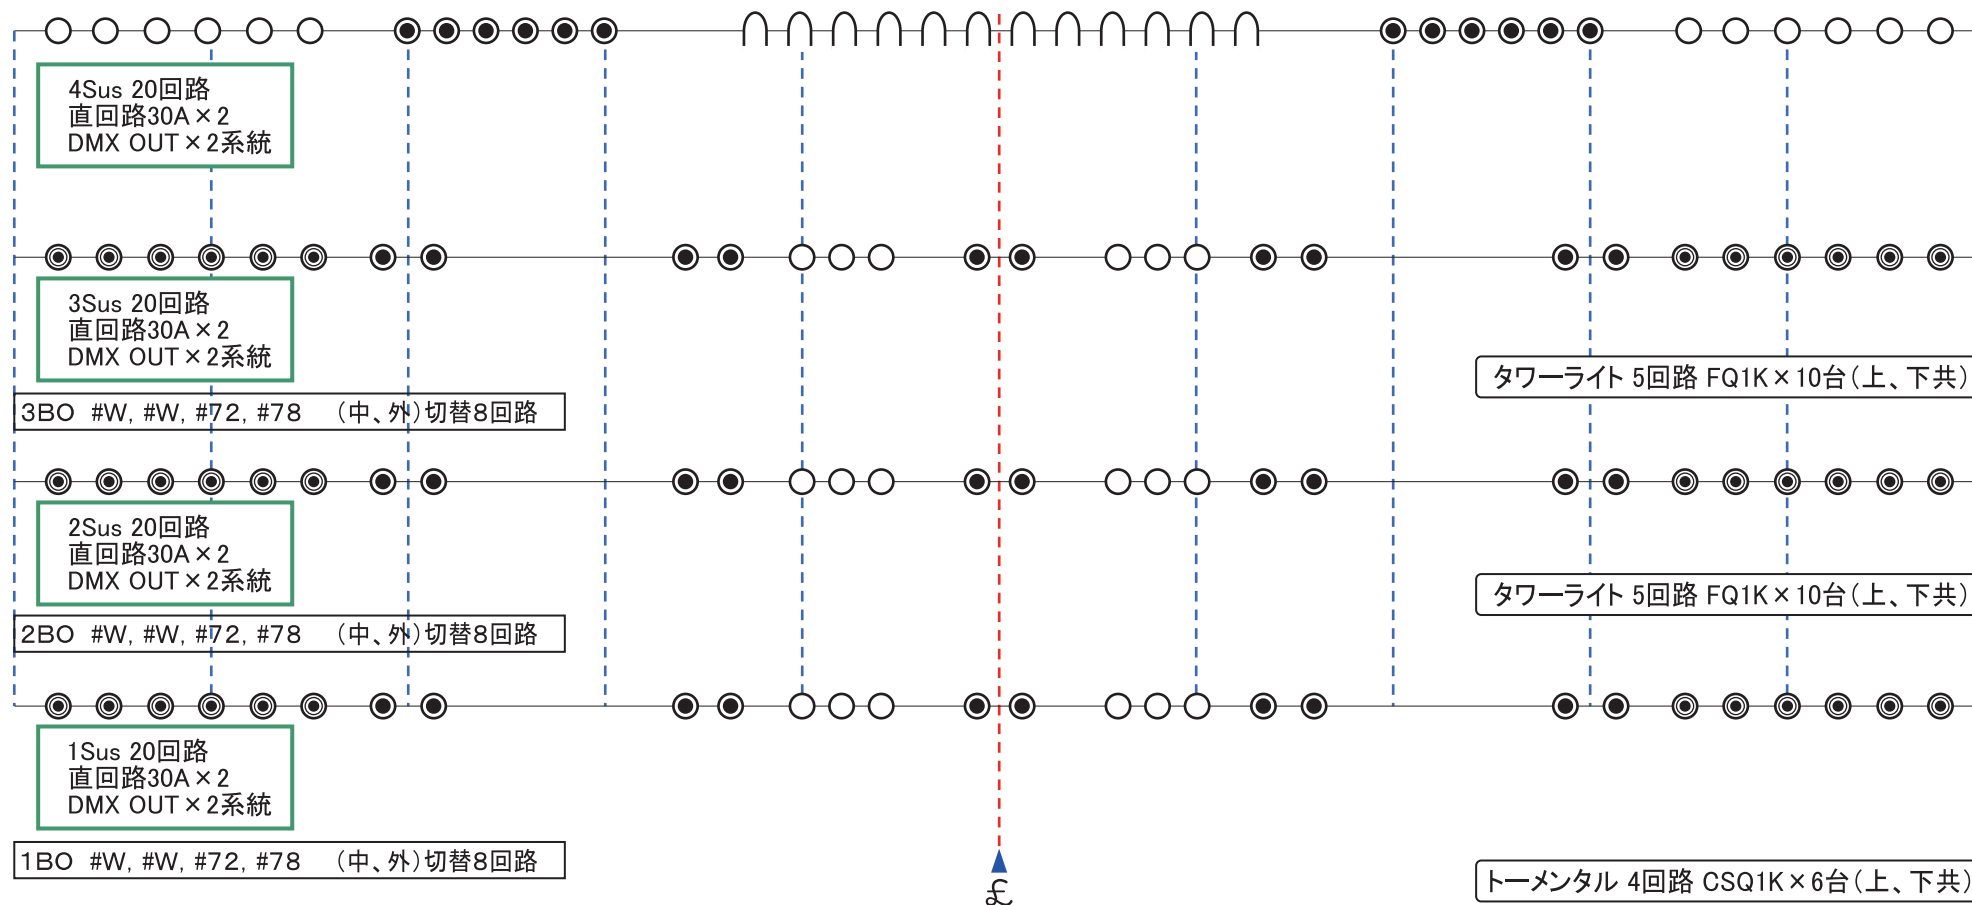

【サスコンセント配置表】 全て 20C コンセント 1~4 サスまで同じ

