


名古屋文理大学文化フォーラム
中ホール基本吊り込み図

／ UHo #71, #72, #63, #22

／ LHo #72, #59, #22, #40

Keys

- FQ 1kw x32
- CSQ 1kw x41
- ⌒ PAR 500w(M) x12

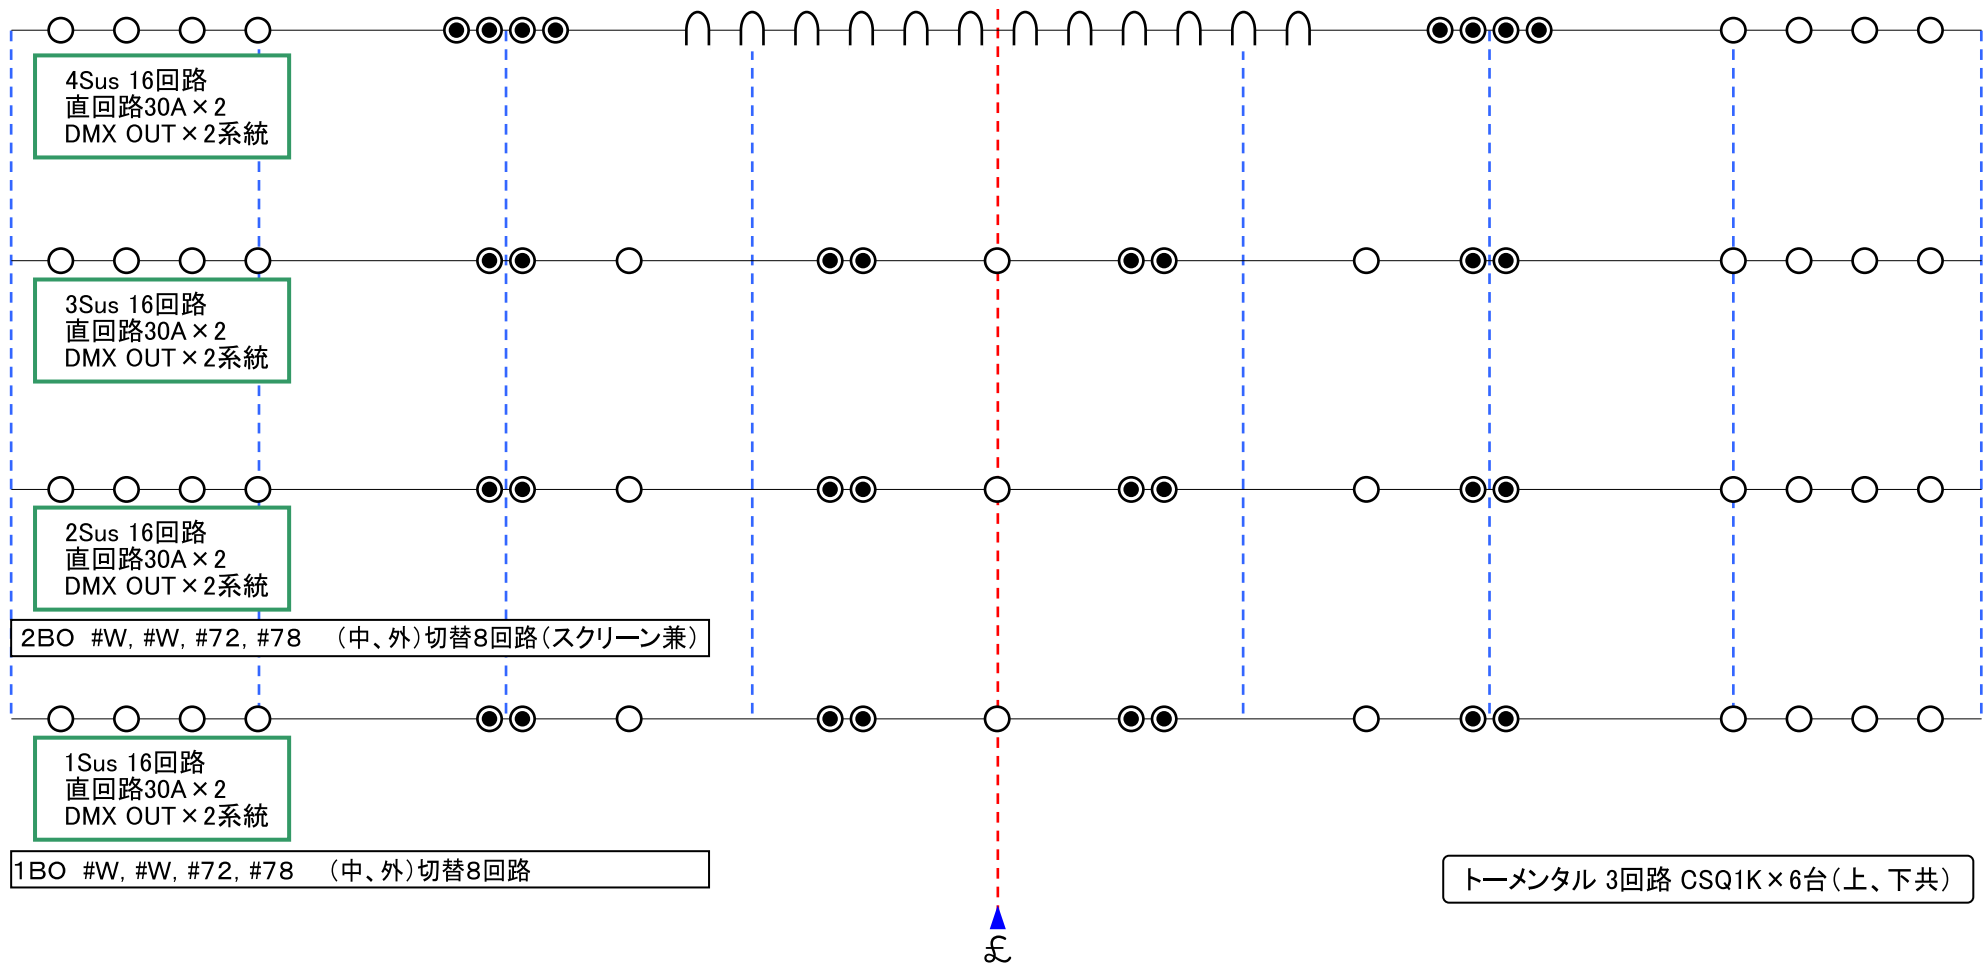

【サスコンセント配置表】 全て 20C コンセント 1～4 サスまで同じ

