


# 名古屋文理大学文化フォーラム(稲沢市民会館)中ホール平面図(S=1/100)

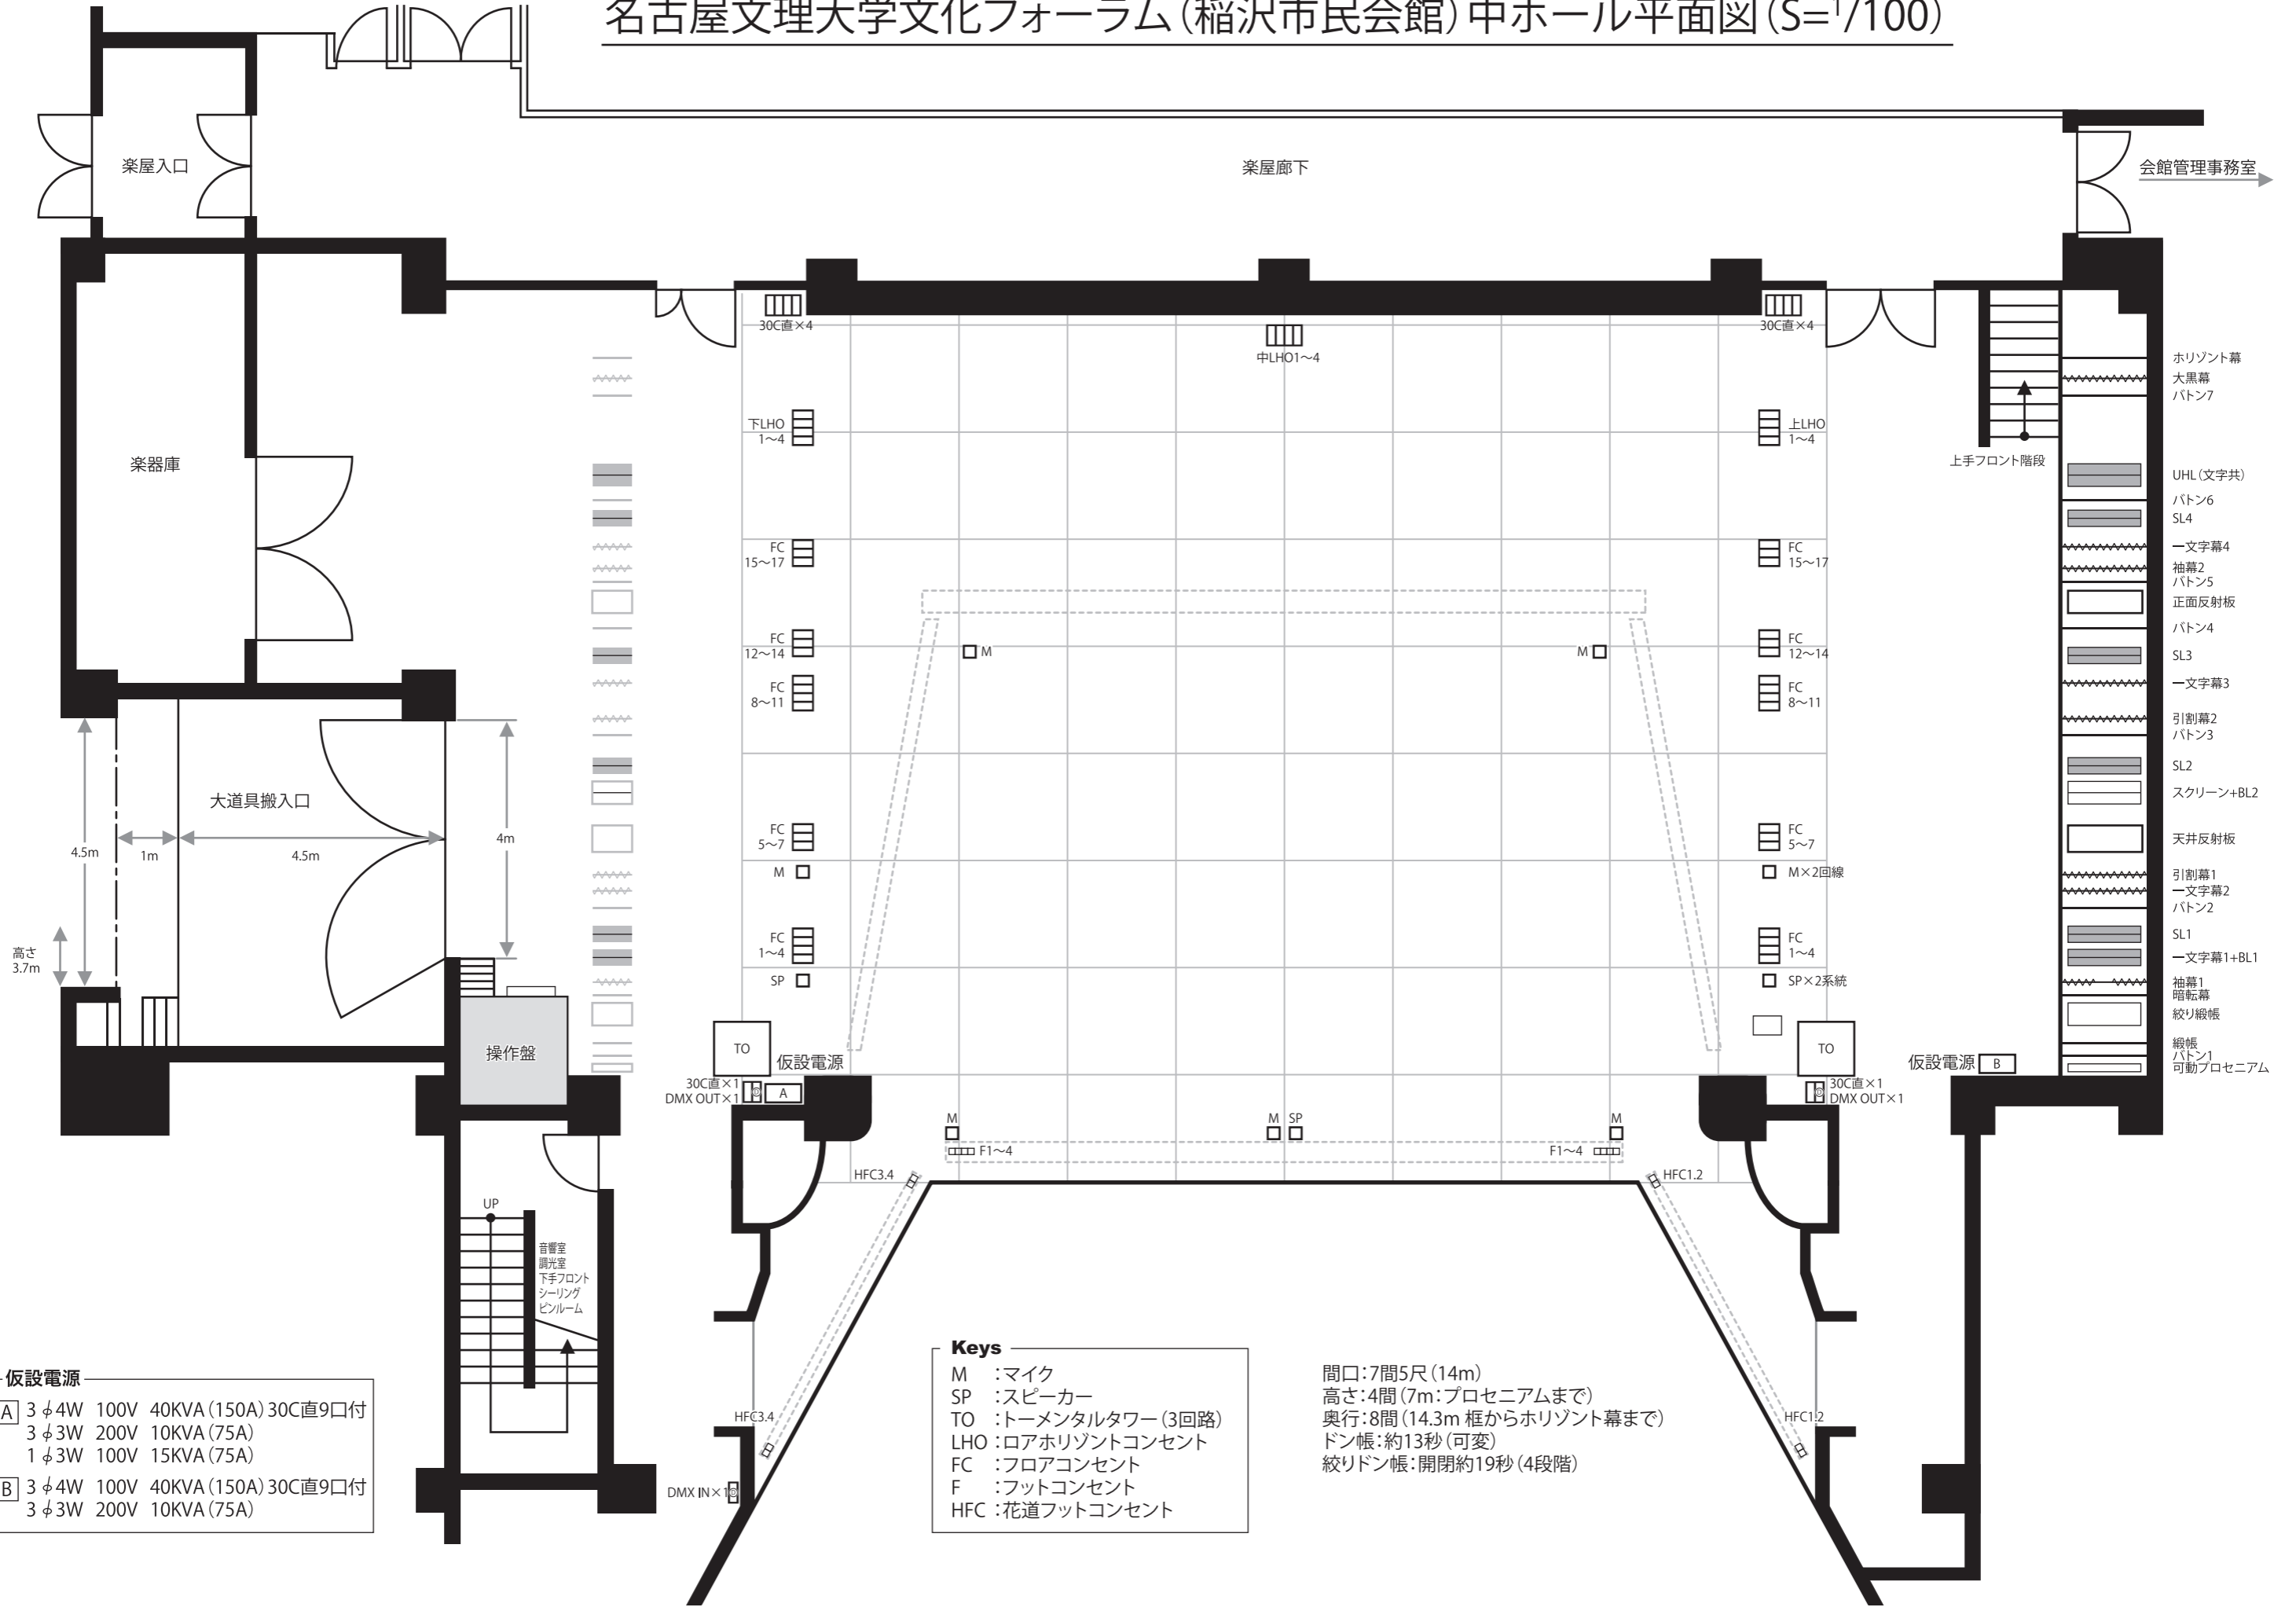

楽屋入口

楽屋廊下

会館管理事務室

楽器庫

上手フロント階段

大道具搬入口

操作盤

仮設電源 B

仮設電源 A

音響室

調光室

下手フロント

シーリング

ピンルーム

UP

**仮設電源**

<b>A</b>	3 φ4W 100V 40KVA (150A) 30C直9口付
	3 φ3W 200V 10KVA (75A)
	1 φ3W 100V 15KVA (75A)
<b>B</b>	3 φ4W 100V 40KVA (150A) 30C直9口付
	3 φ3W 200V 10KVA (75A)

**Keys**

- M : マイク
- SP : スピーカー
- TO : トーメンタルタワー (3回路)
- LHO : ロア水平コンセント
- FC : フロアコンセント
- F : フットコンセント
- HFC : 花道フットコンセント

間口: 7間5尺 (14m)  
 高さ: 4間 (7m: プロセニウムまで)  
 奥行: 8間 (14.3m 框から水平幕まで)  
 ドン帳: 約13秒 (可変)  
 絞りドン帳: 開閉約19秒 (4段階)

- 水平幕
- 大黒幕
- ボタン7
- UHL (文字共)
- ボタン6
- SL4
- 一文字幕4
- 袖幕2
- ボタン5
- 正面反射板
- ボタン4
- SL3
- 一文字幕3
- 引割幕2
- ボタン3
- SL2
- スクリーン+BL2
- 天井反射板
- 引割幕1
- 一文字幕2
- ボタン2
- SL1
- 一文字幕1+BL1
- 袖幕1
- 暗転幕
- 絞り織帳
- 網帳
- ボタン1
- 可動プロセニウム