


名古屋文理大学文化フォーラム（稲沢市民会館）小ホール平面図（S=1/100）

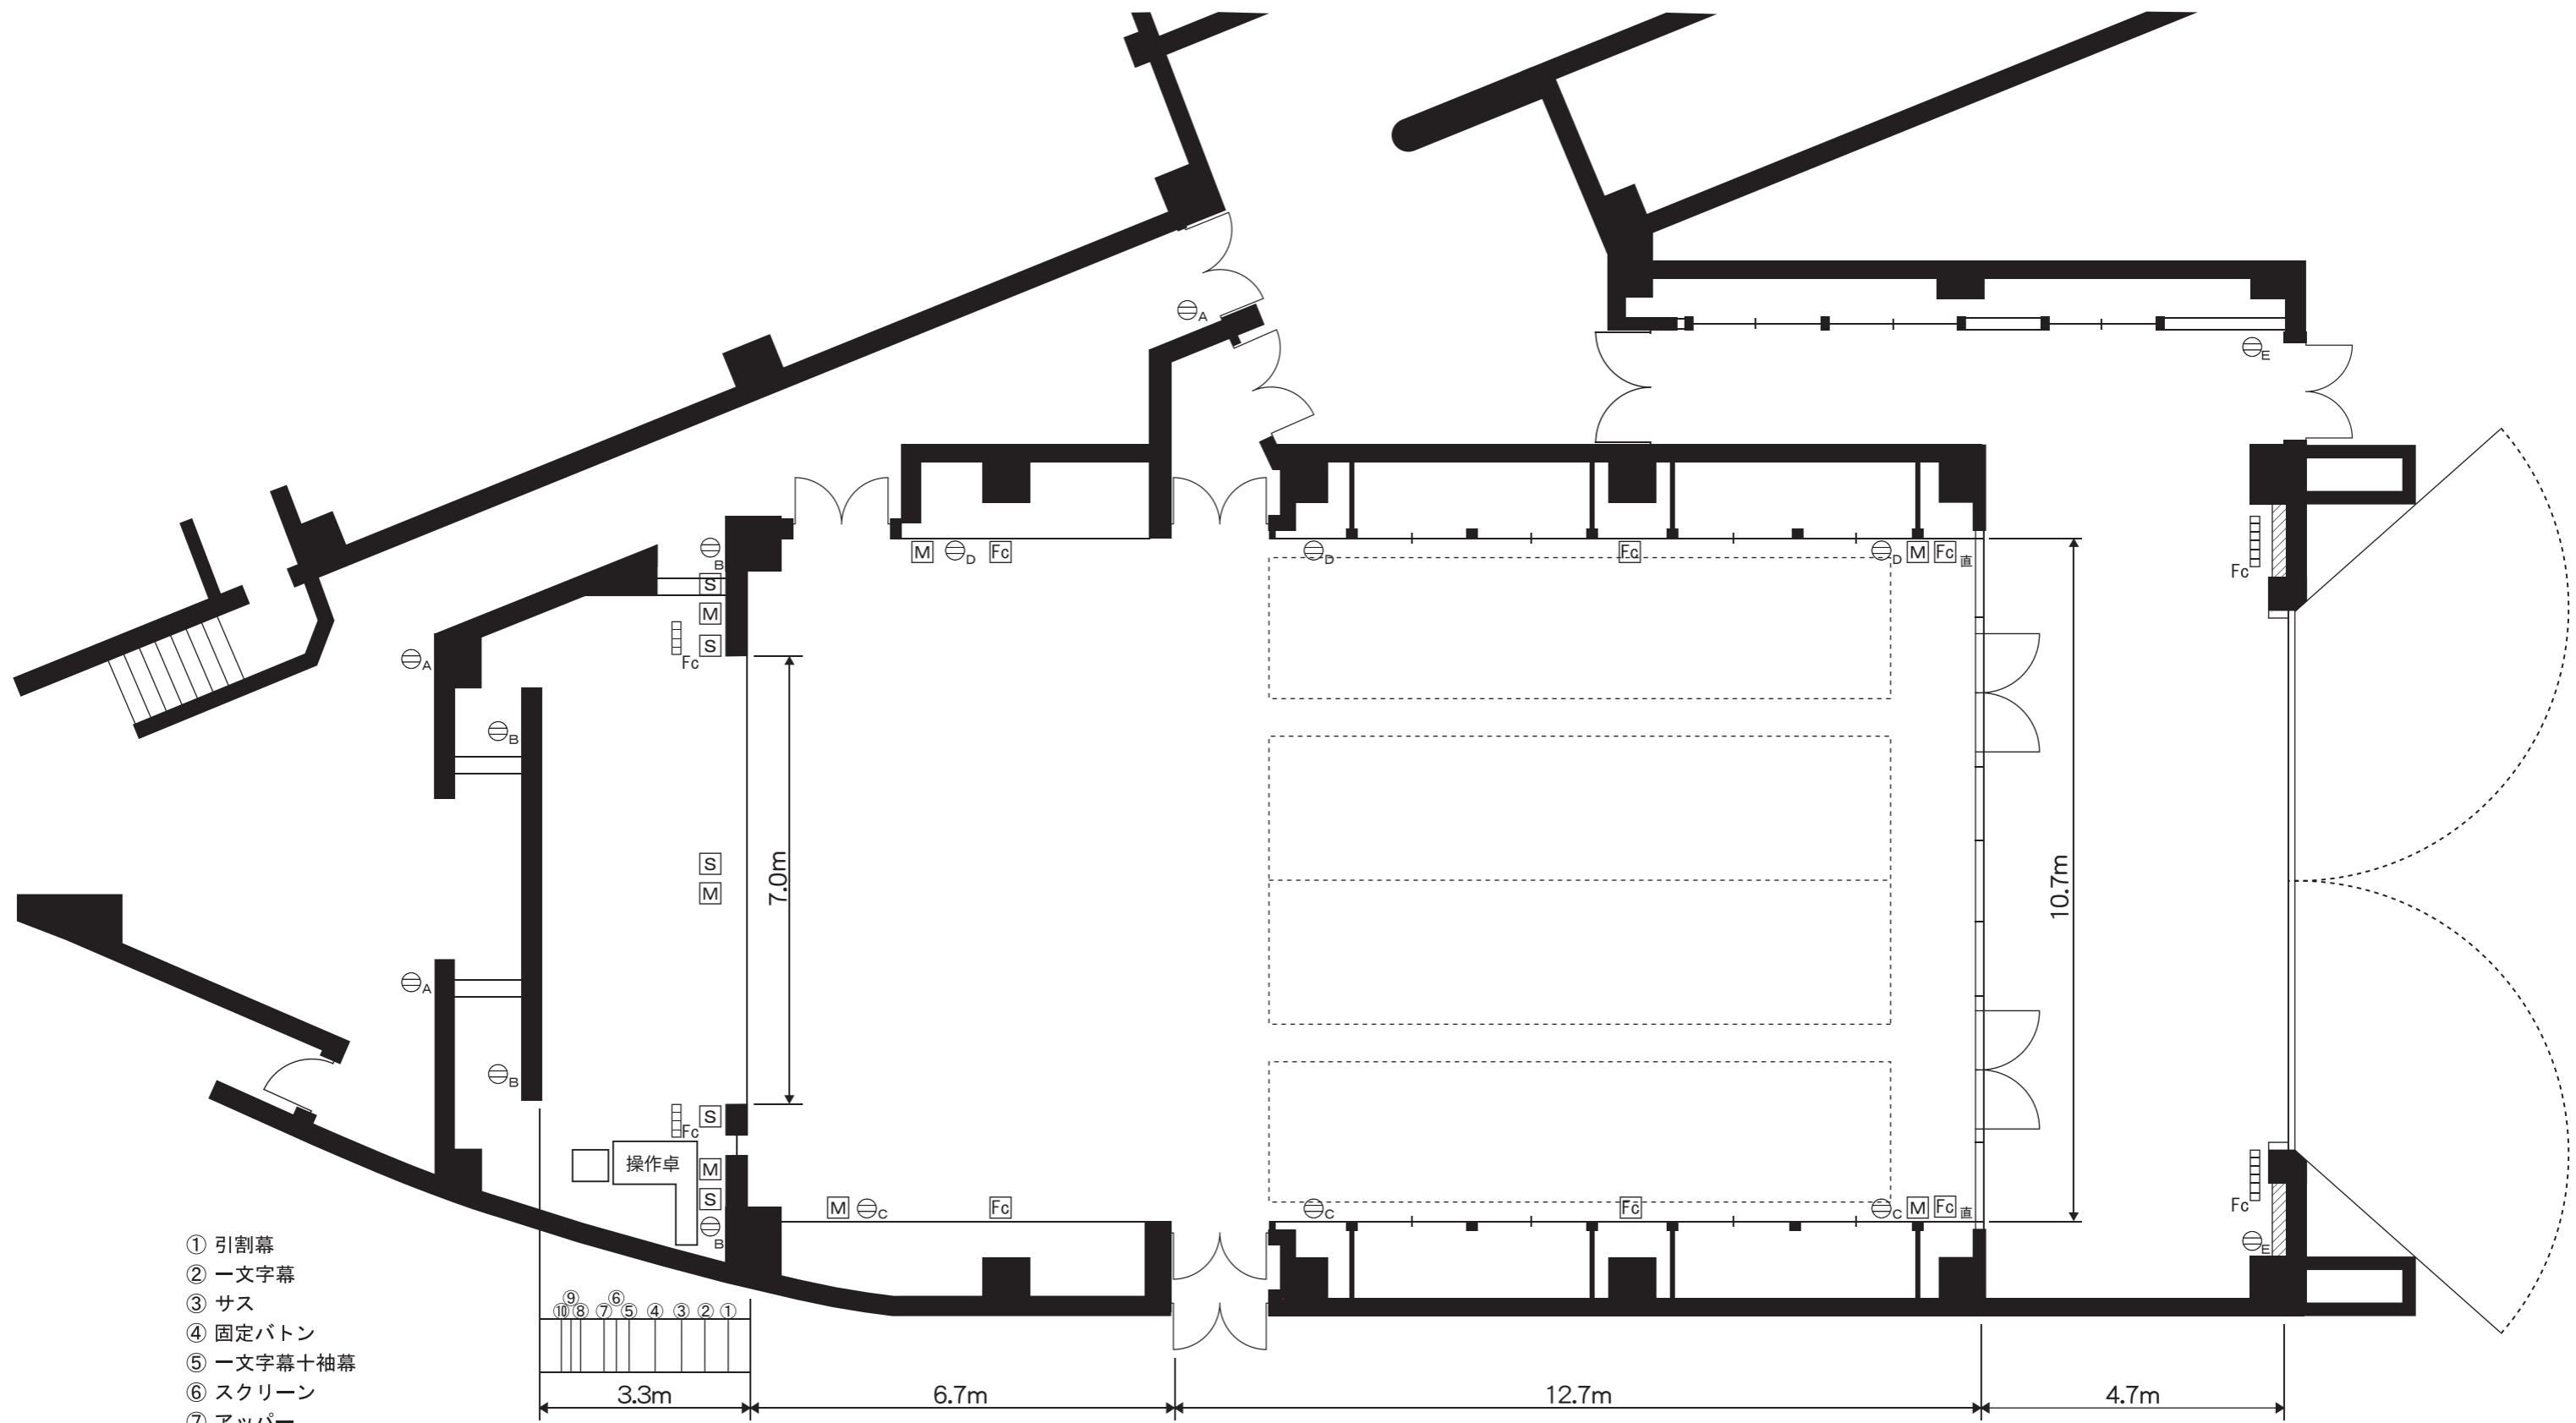

- ① 引割幕
- ② 一文字幕
- ③ サス
- ④ 固定ボタン
- ⑤ 一文字幕+袖幕
- ⑥ スクリーン
- ⑦ アッパー
- ⑧ 固定ボタン
- ⑨ 可動ボタン
- ⑩ 袖幕

凡例	[M]	マイク接続端子	コンセント容量	100V20A×5回路	フロアコンセント容量
	[S]	スピーカー接続端子	⊖ <sub>A</sub>	控室	C型20A 2Kw×4回路
	⊖ <sub>A~E</sub>	コンセント	⊖ <sub>B</sub>	舞台	C型20A 直回路 0.65kw×2回路
	[Fc]	フロアコンセント	⊖ <sub>C</sub>	客席下手	
	[斜線]	屋外ステージパッチ盤	⊖ <sub>D</sub>	客席上手	
			⊖ <sub>E</sub>	ホワイエ	