


名古屋文理大学文化フォーラム(稲沢市民会館)大ホール平面図(S=1/100)

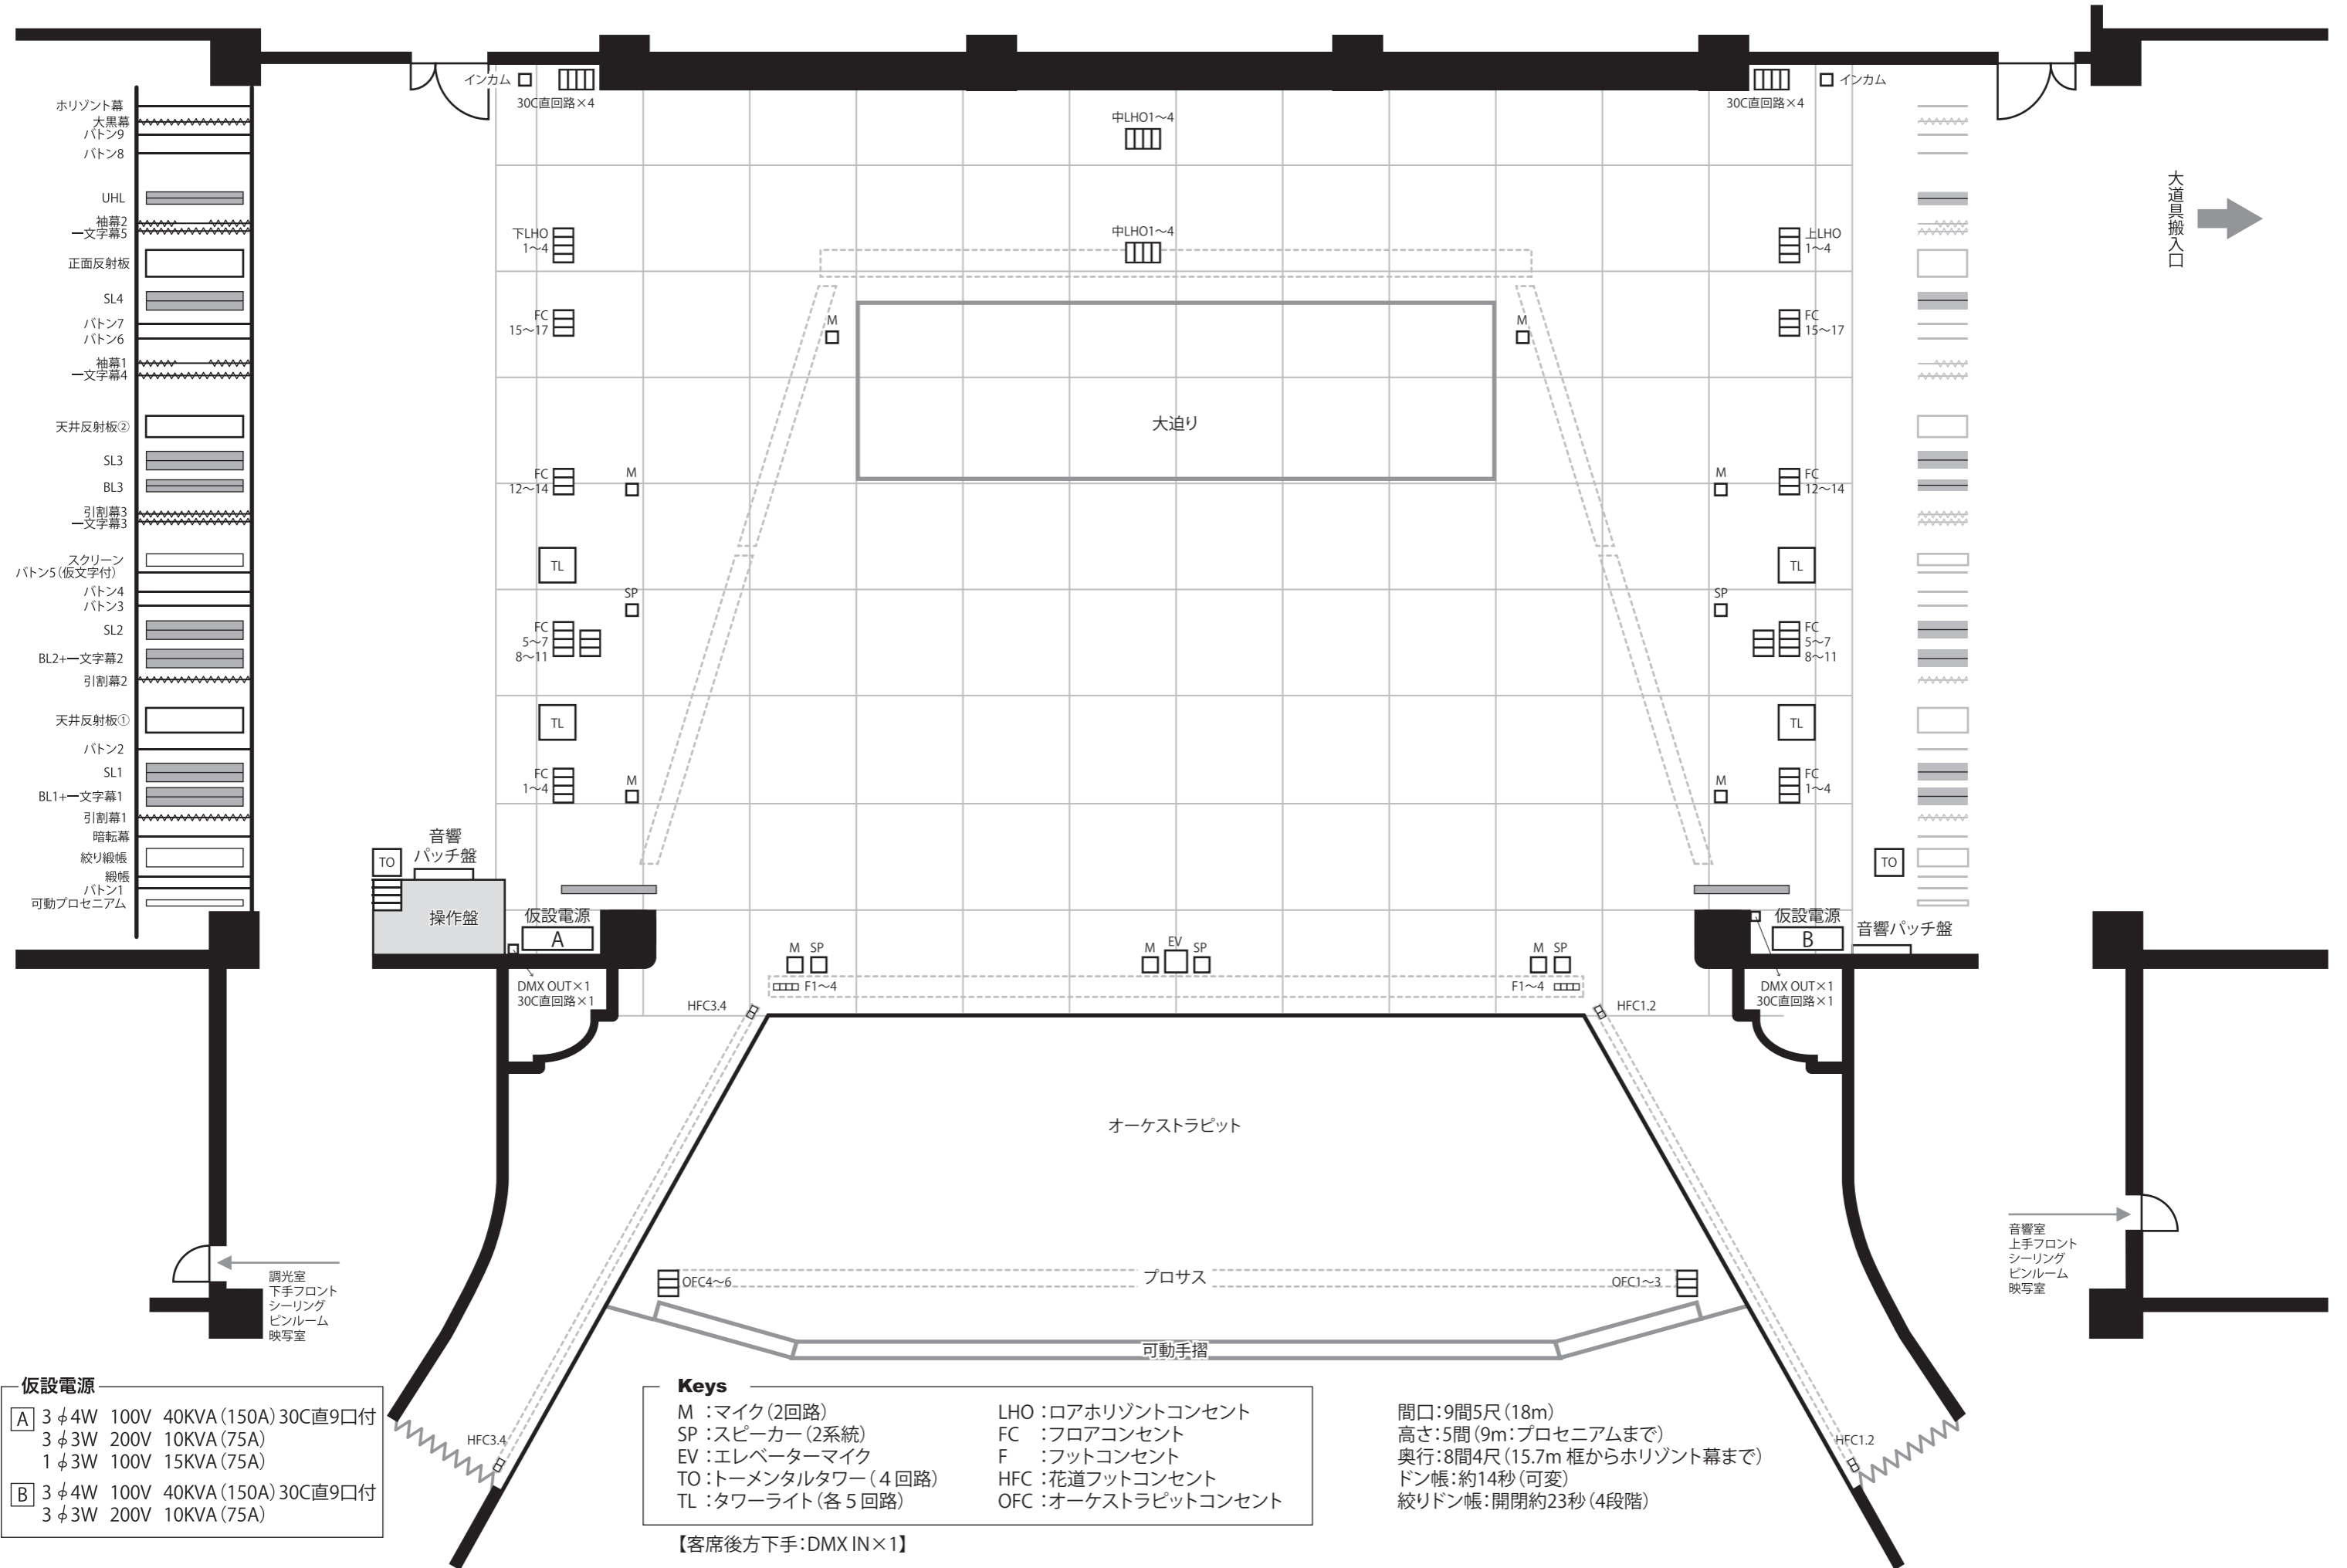

仮設電源

A	3φ4W 100V 40KVA (150A) 30C直9口付
	3φ3W 200V 10KVA (75A)
	1φ3W 100V 15KVA (75A)
B	3φ4W 100V 40KVA (150A) 30C直9口付
	3φ3W 200V 10KVA (75A)

Keys

M : マイク (2回路)	LHO : ロア水平コンセント
SP : スピーカー (2系統)	FC : フロアコンセント
EV : エレベーターマイク	F : フットコンセント
TO : トーメンタルタワー (4回路)	HFC : 花道フットコンセント
TL : タワーライト (各5回路)	OFC : オーケストラピットコンセント

間口: 9間5尺 (18m)
 高さ: 5間 (9m: プロセニウムまで)
 奥行: 8間4尺 (15.7m 框から水平幕まで)
 ドン帳: 約14秒 (可変)
 絞りドン帳: 開閉約23秒 (4段階)

【客席後方下手: DMX IN×1】