



1. 雨水タンク

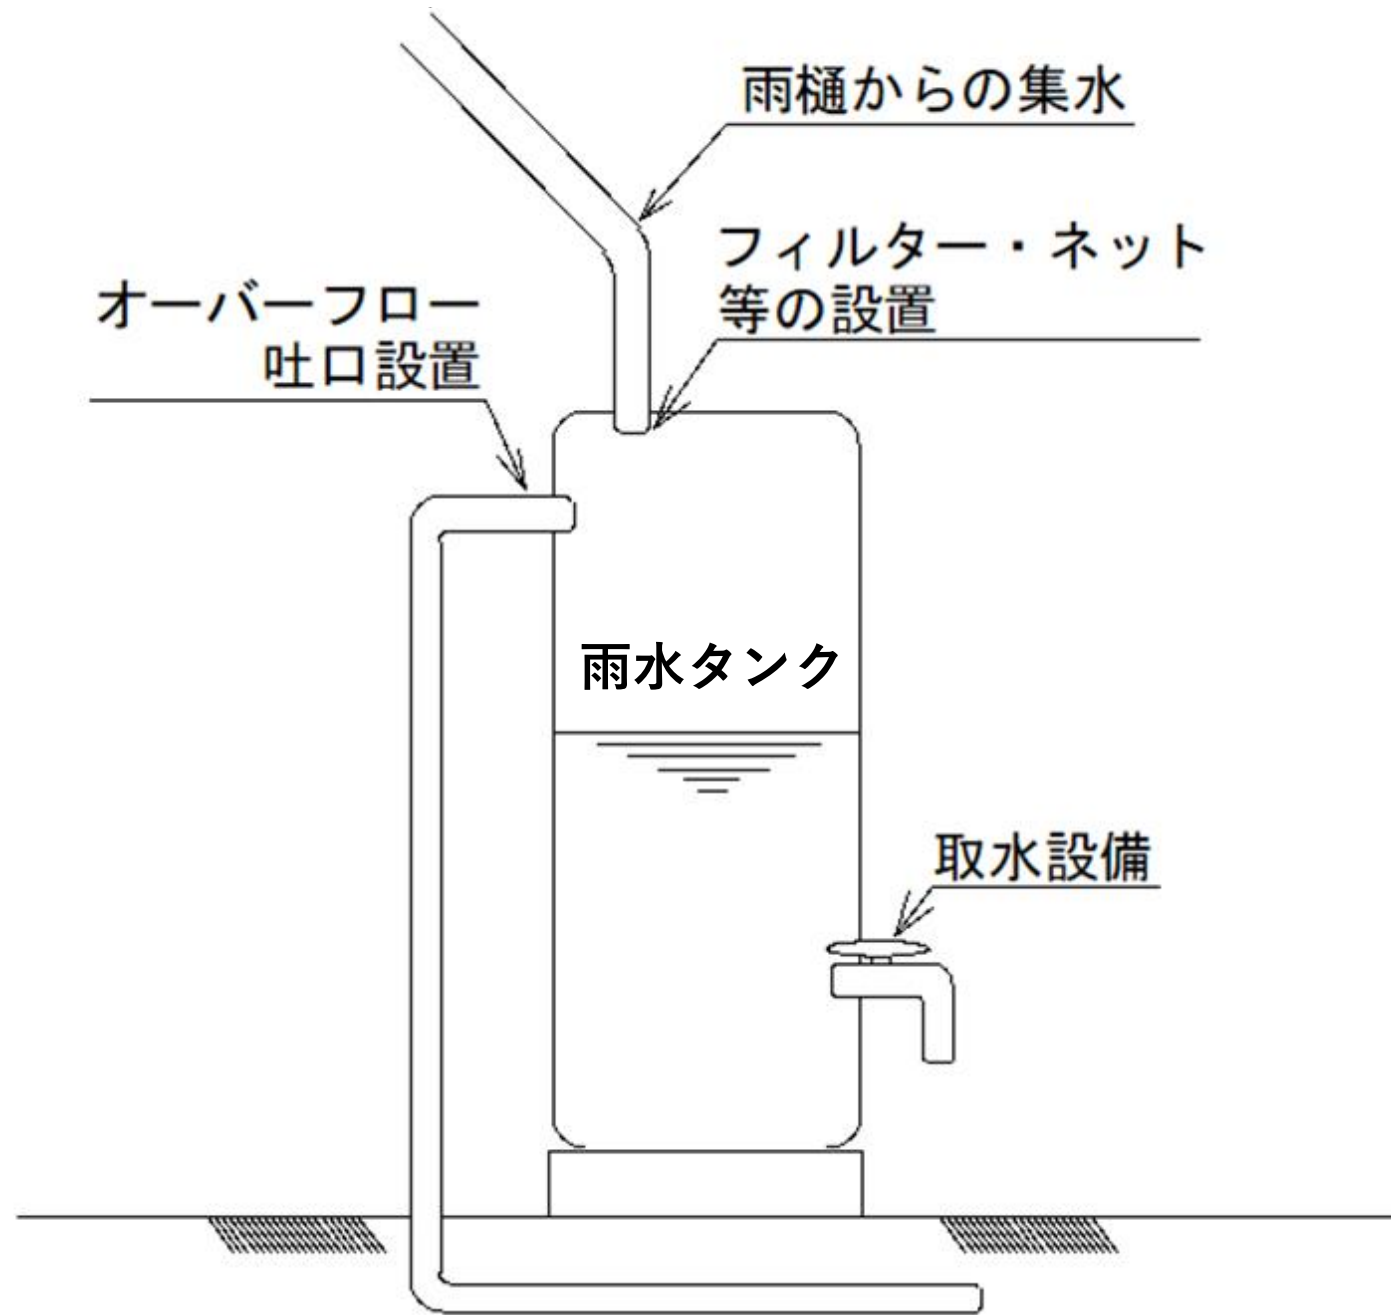

- 100ℓ以上貯留可能な雨水貯留槽
- 貯留した雨水を取水する設備を設置する
- オーバーフロー吐口を設置する

2. 浸透枥

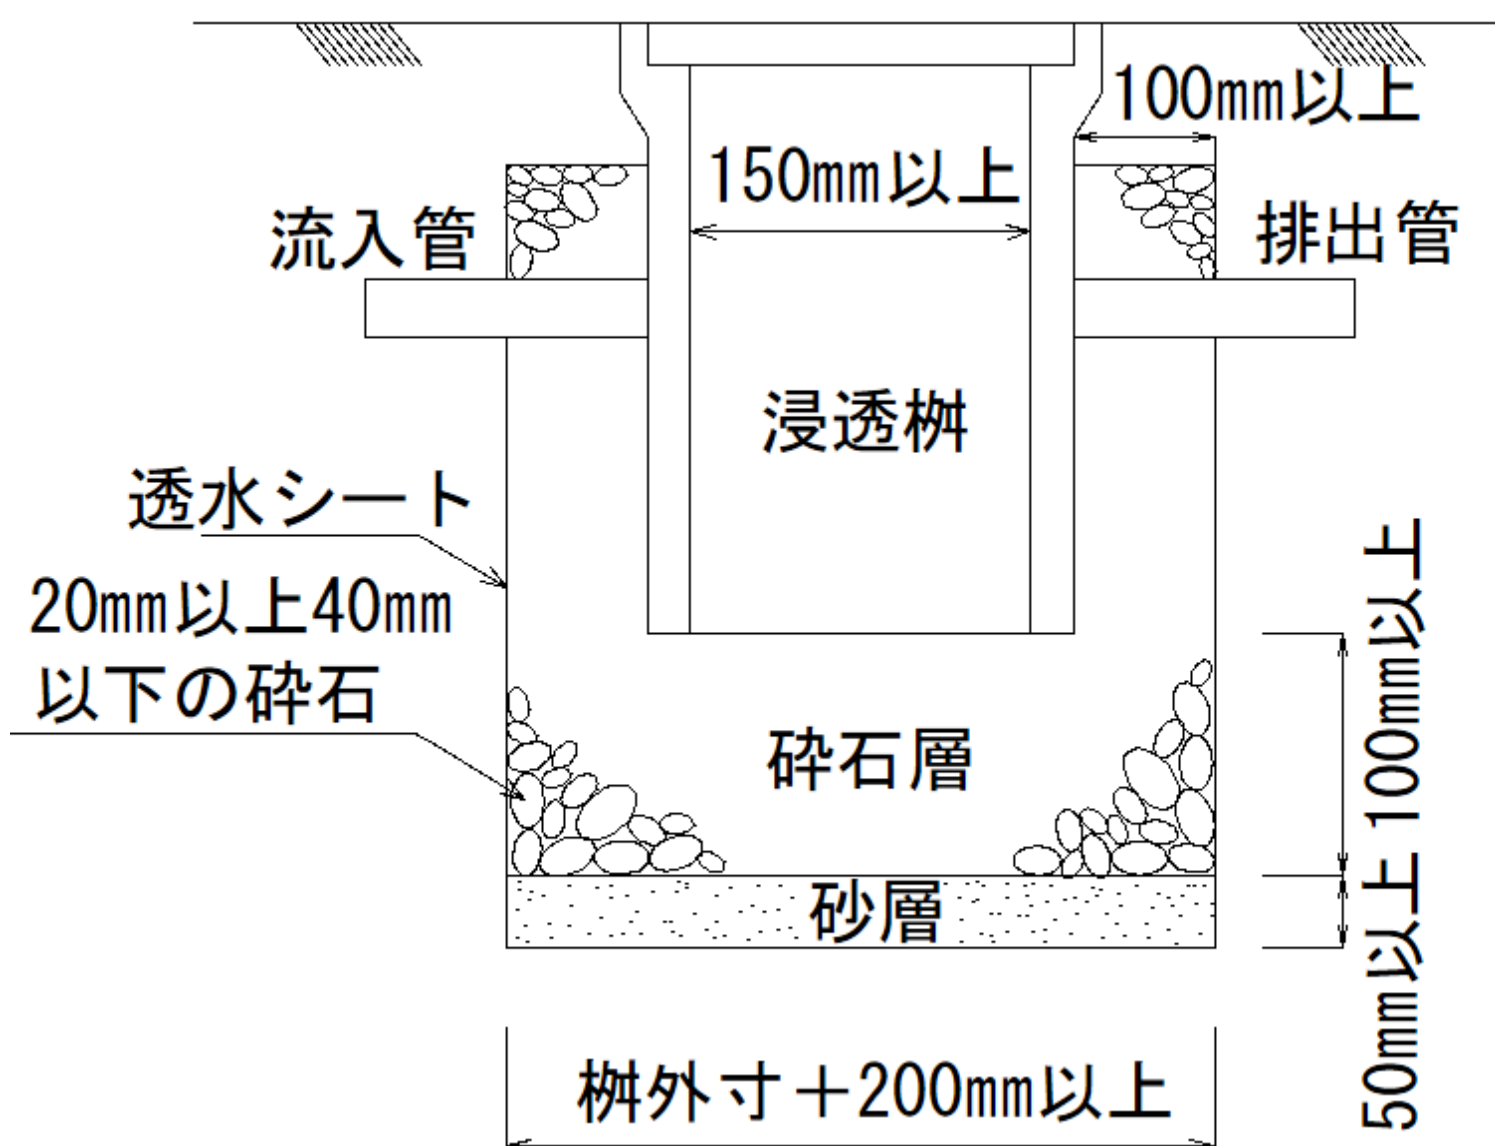

- 内径150mm以上の透水性の枥材
- 各外面から100mm以上を20mm以上40mm以下の碎石で覆う
- 碎石の外周面を透水シートで覆う
- 底面に50mm以上の砂層を設置する